

4-3 Emplacements réservés (zooms)

« Vu pour être annexé à la délibération du conseil municipal d'approbation du Plan Local d'Urbanisme en date du 30 Novembre 2017 ».


Le Maire
Claude BOSIO




Emplacement réservé n°1-1




Emplacement réservé n°1-2

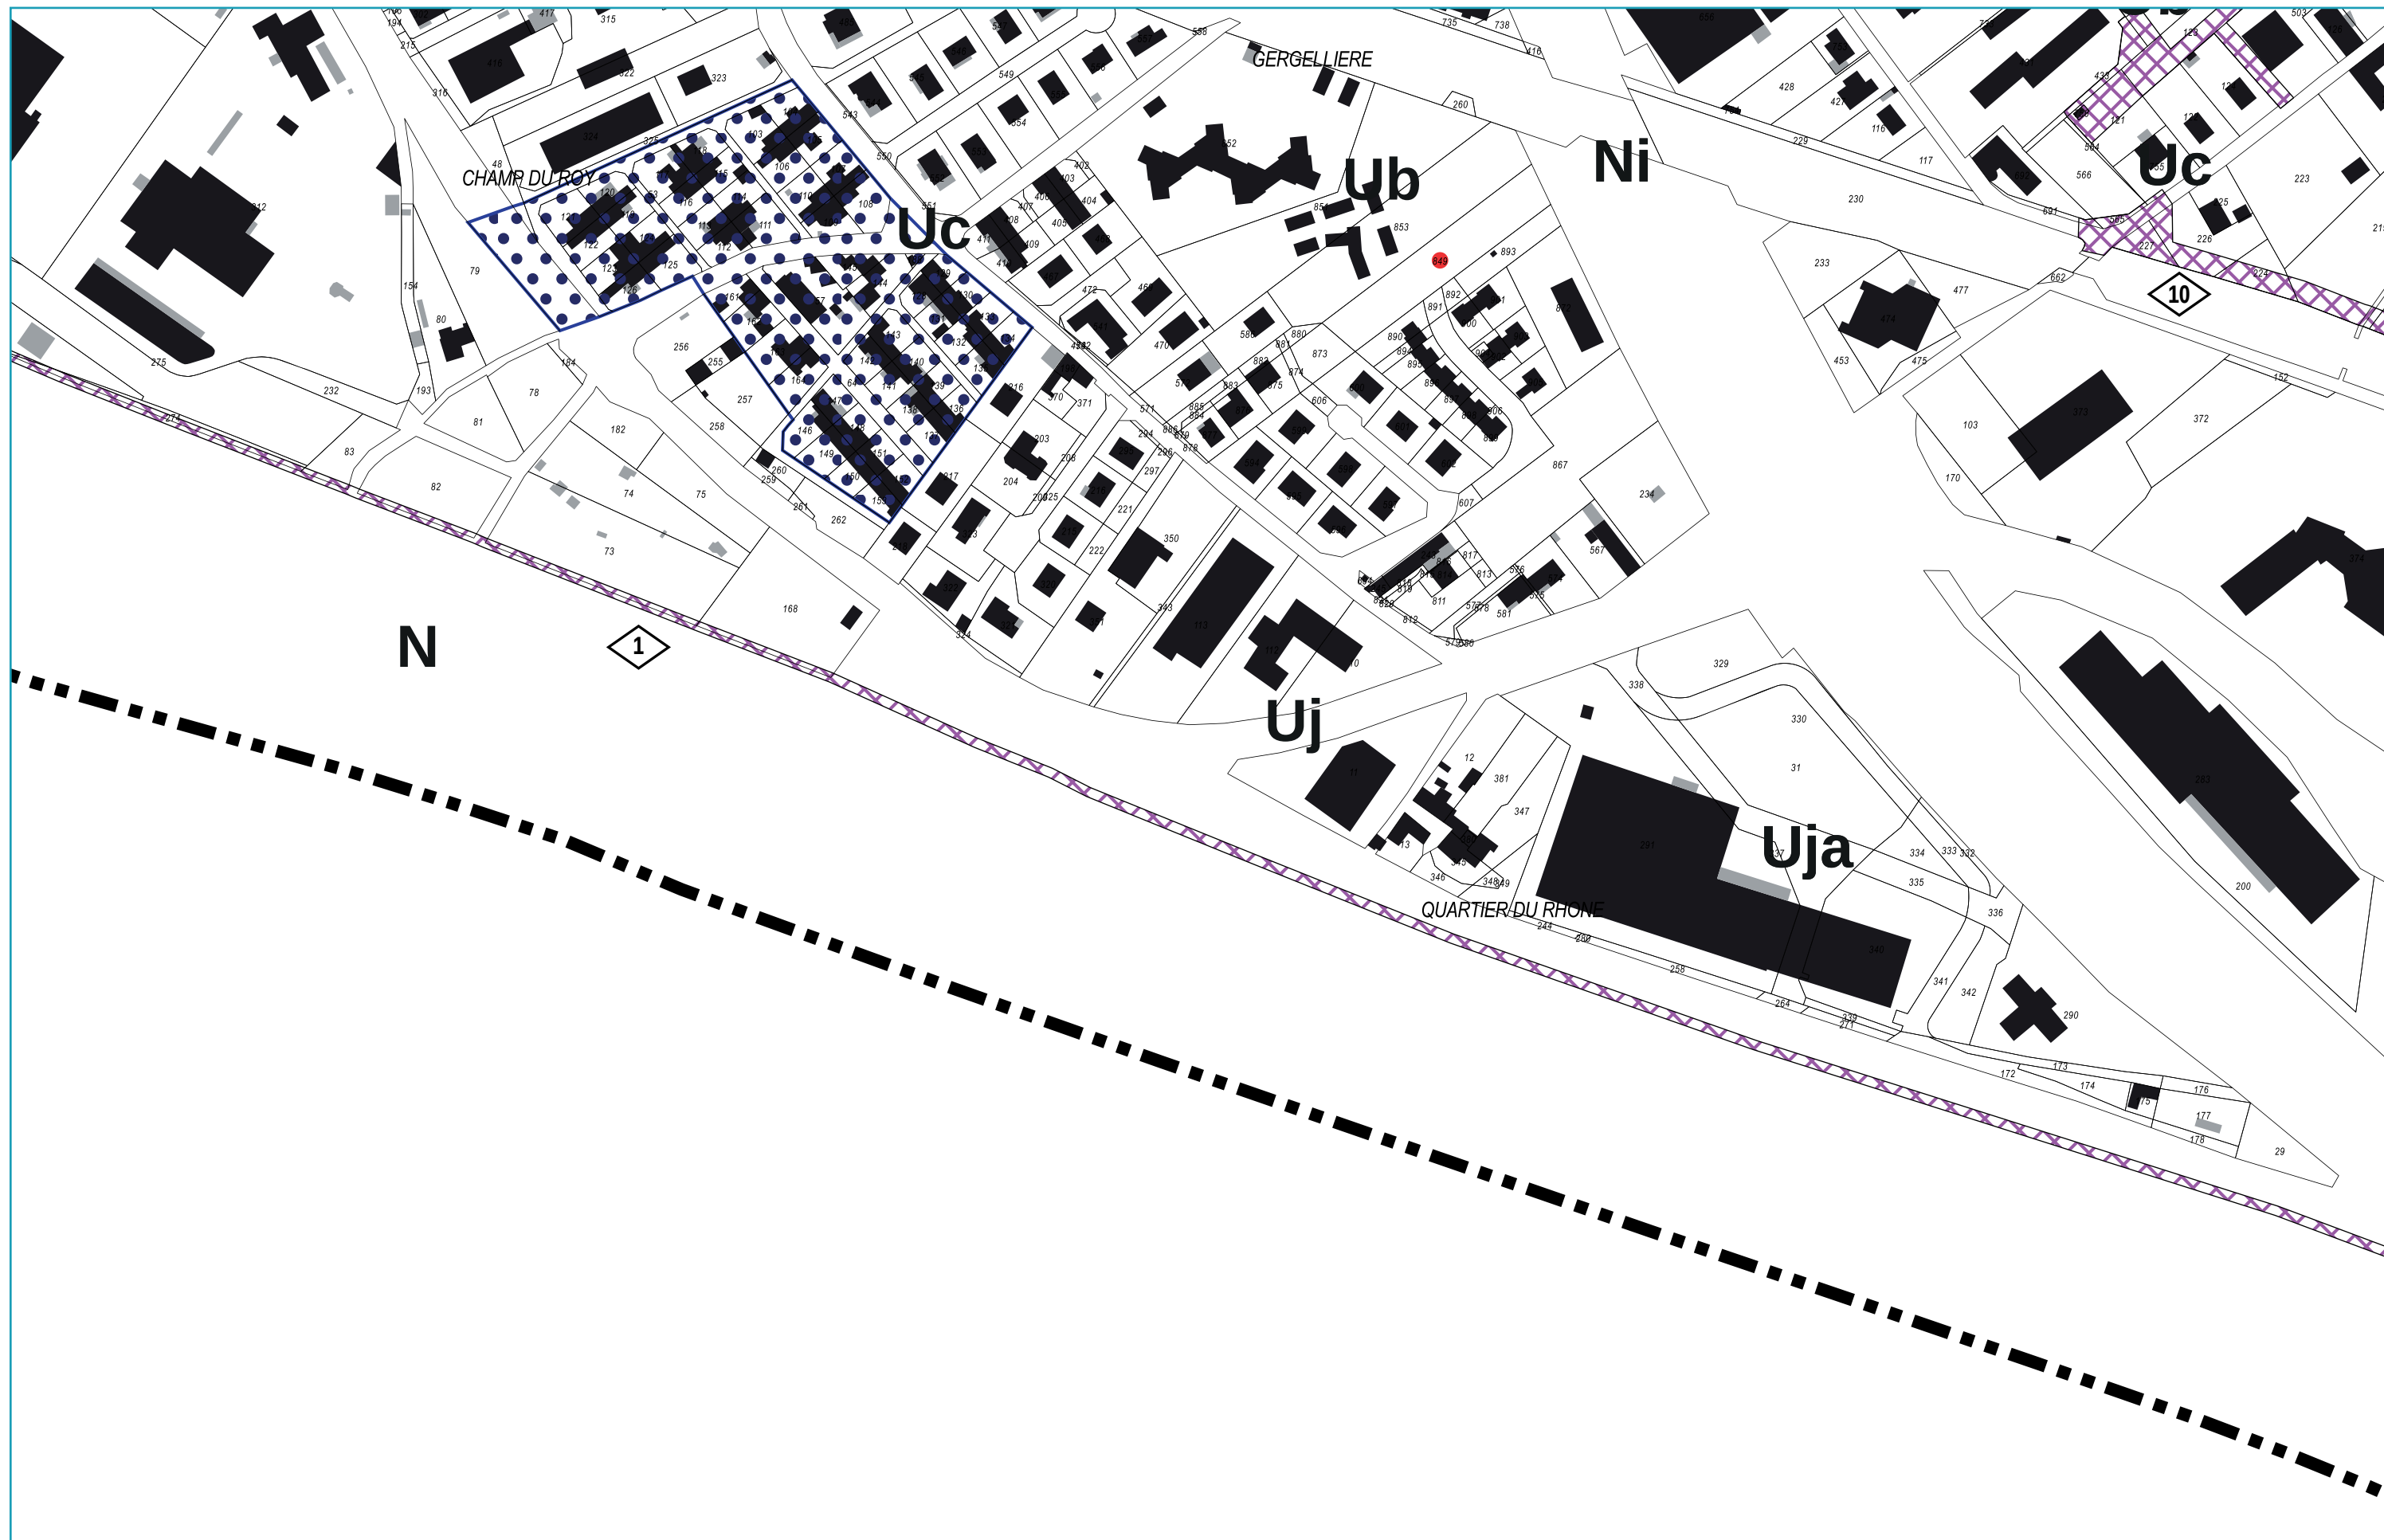

Emplacement réservé n°1-3

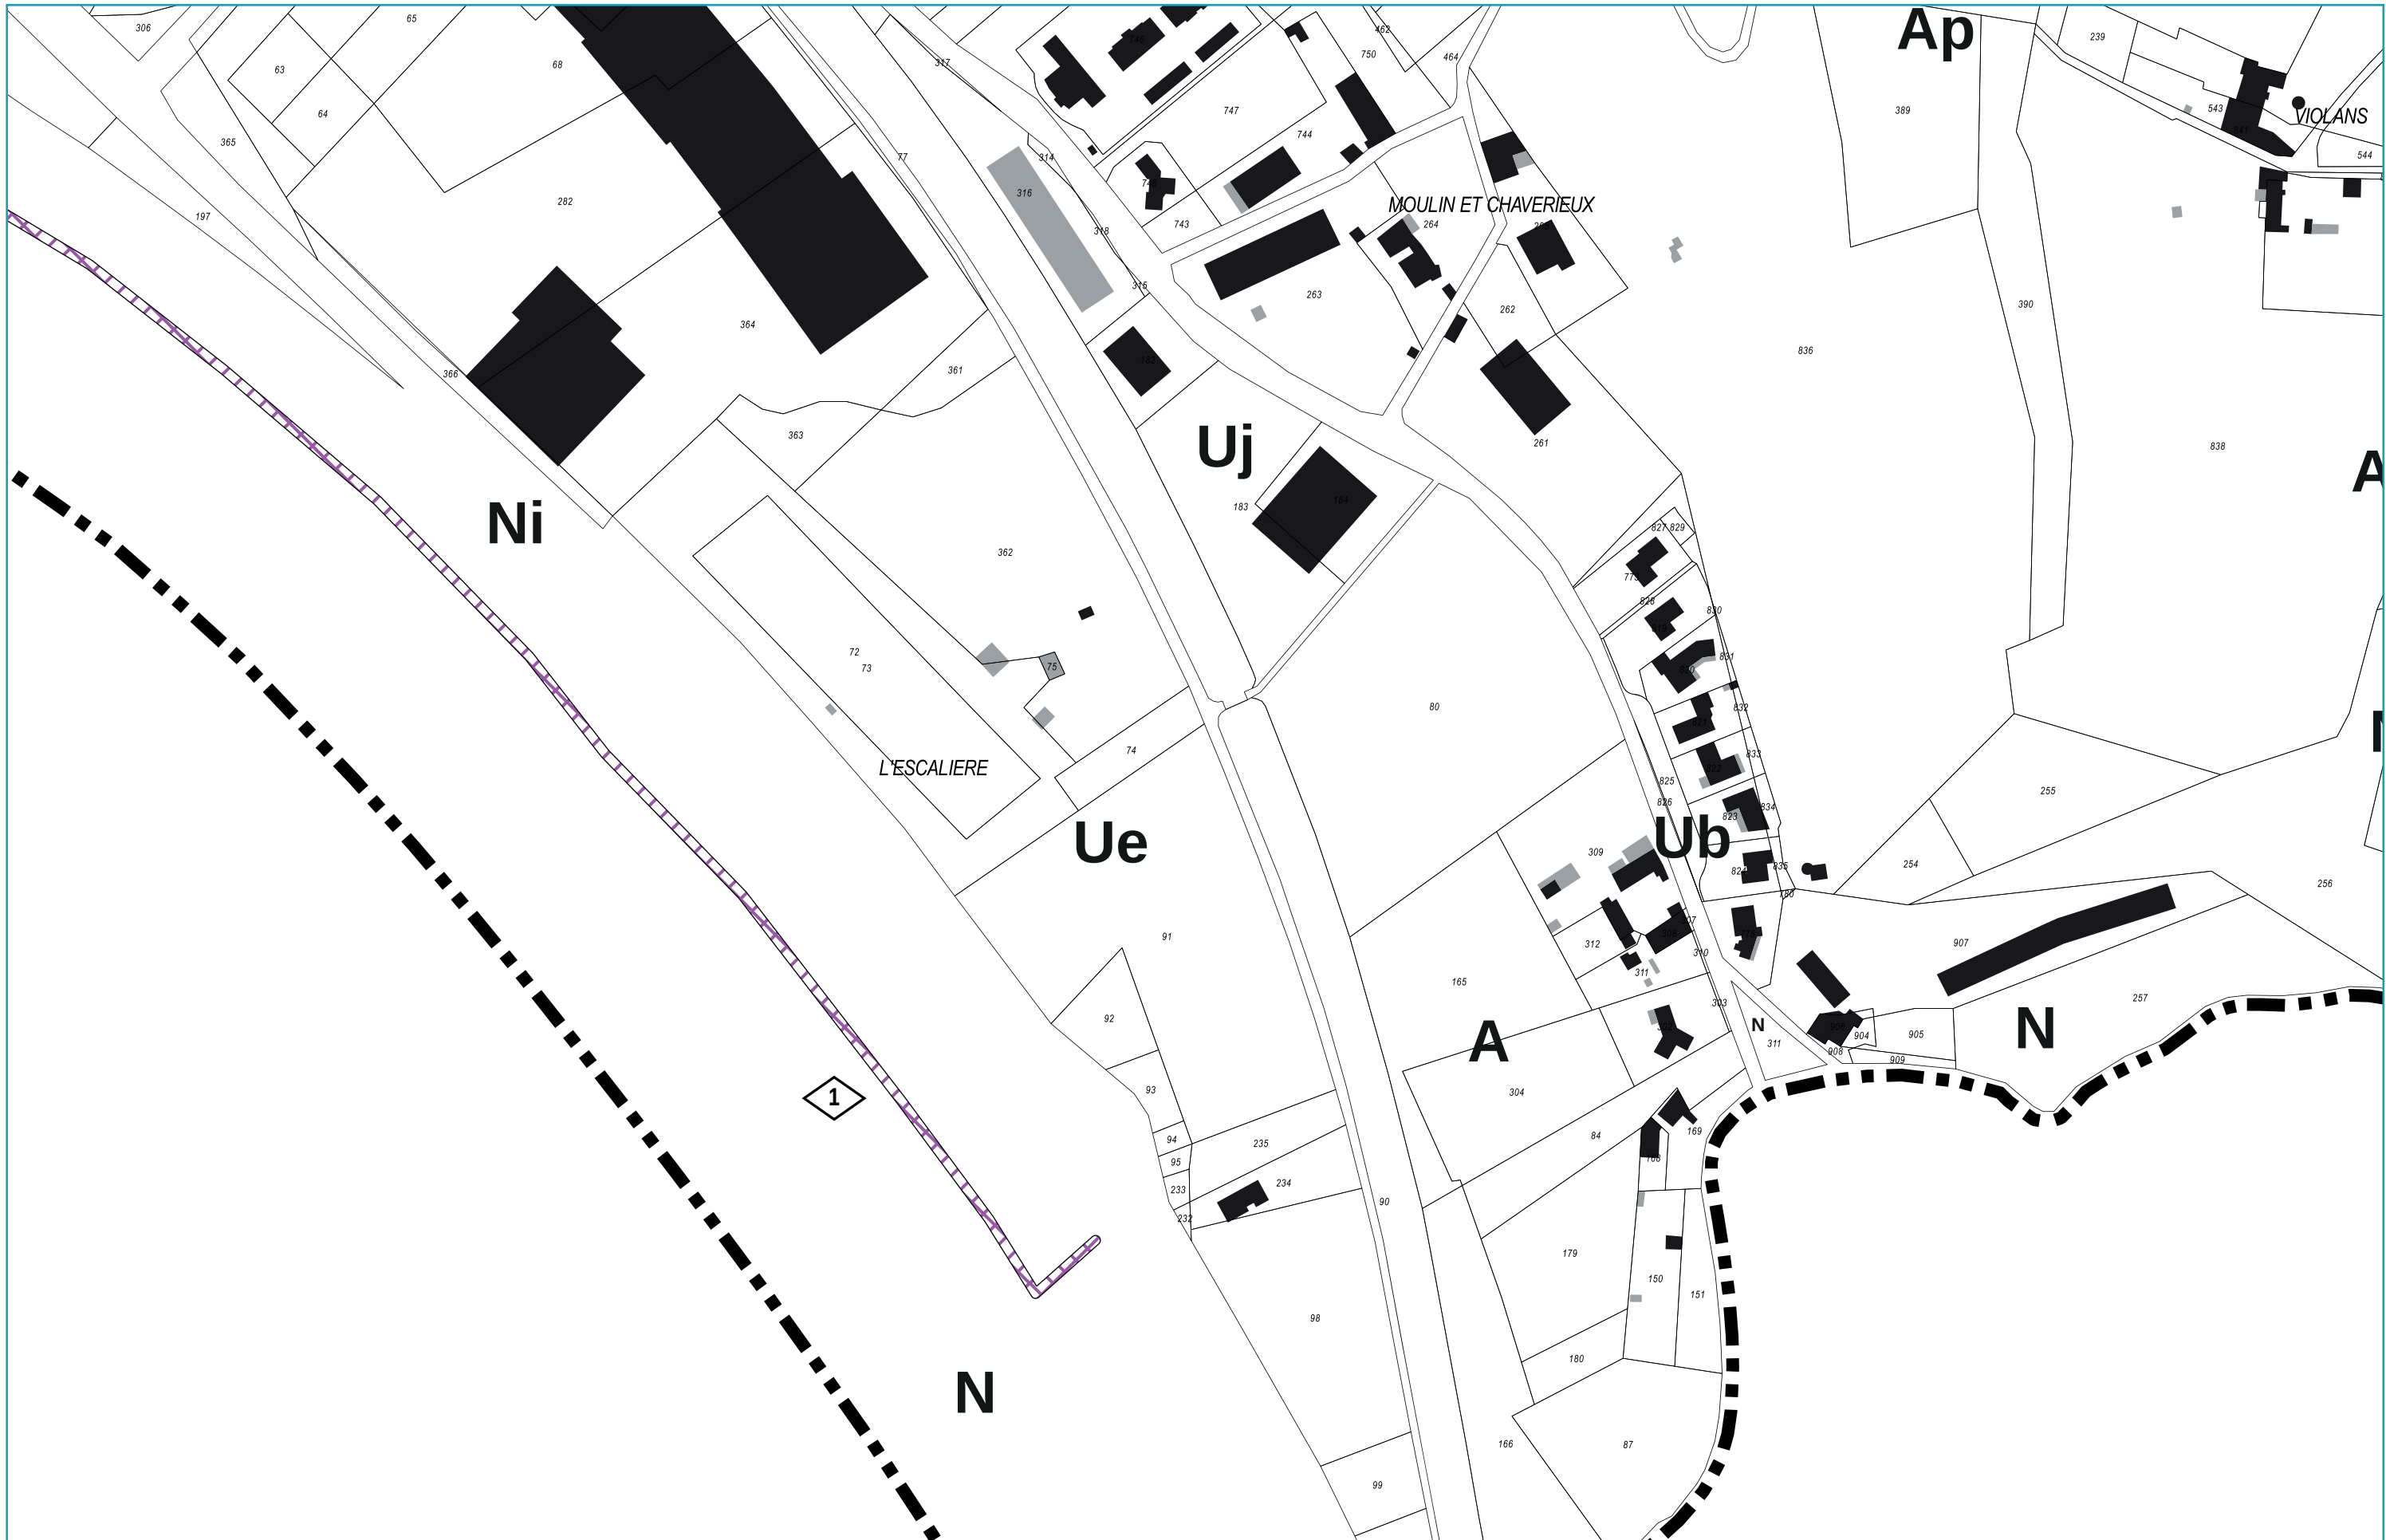

Emplacement réservé n°1-4

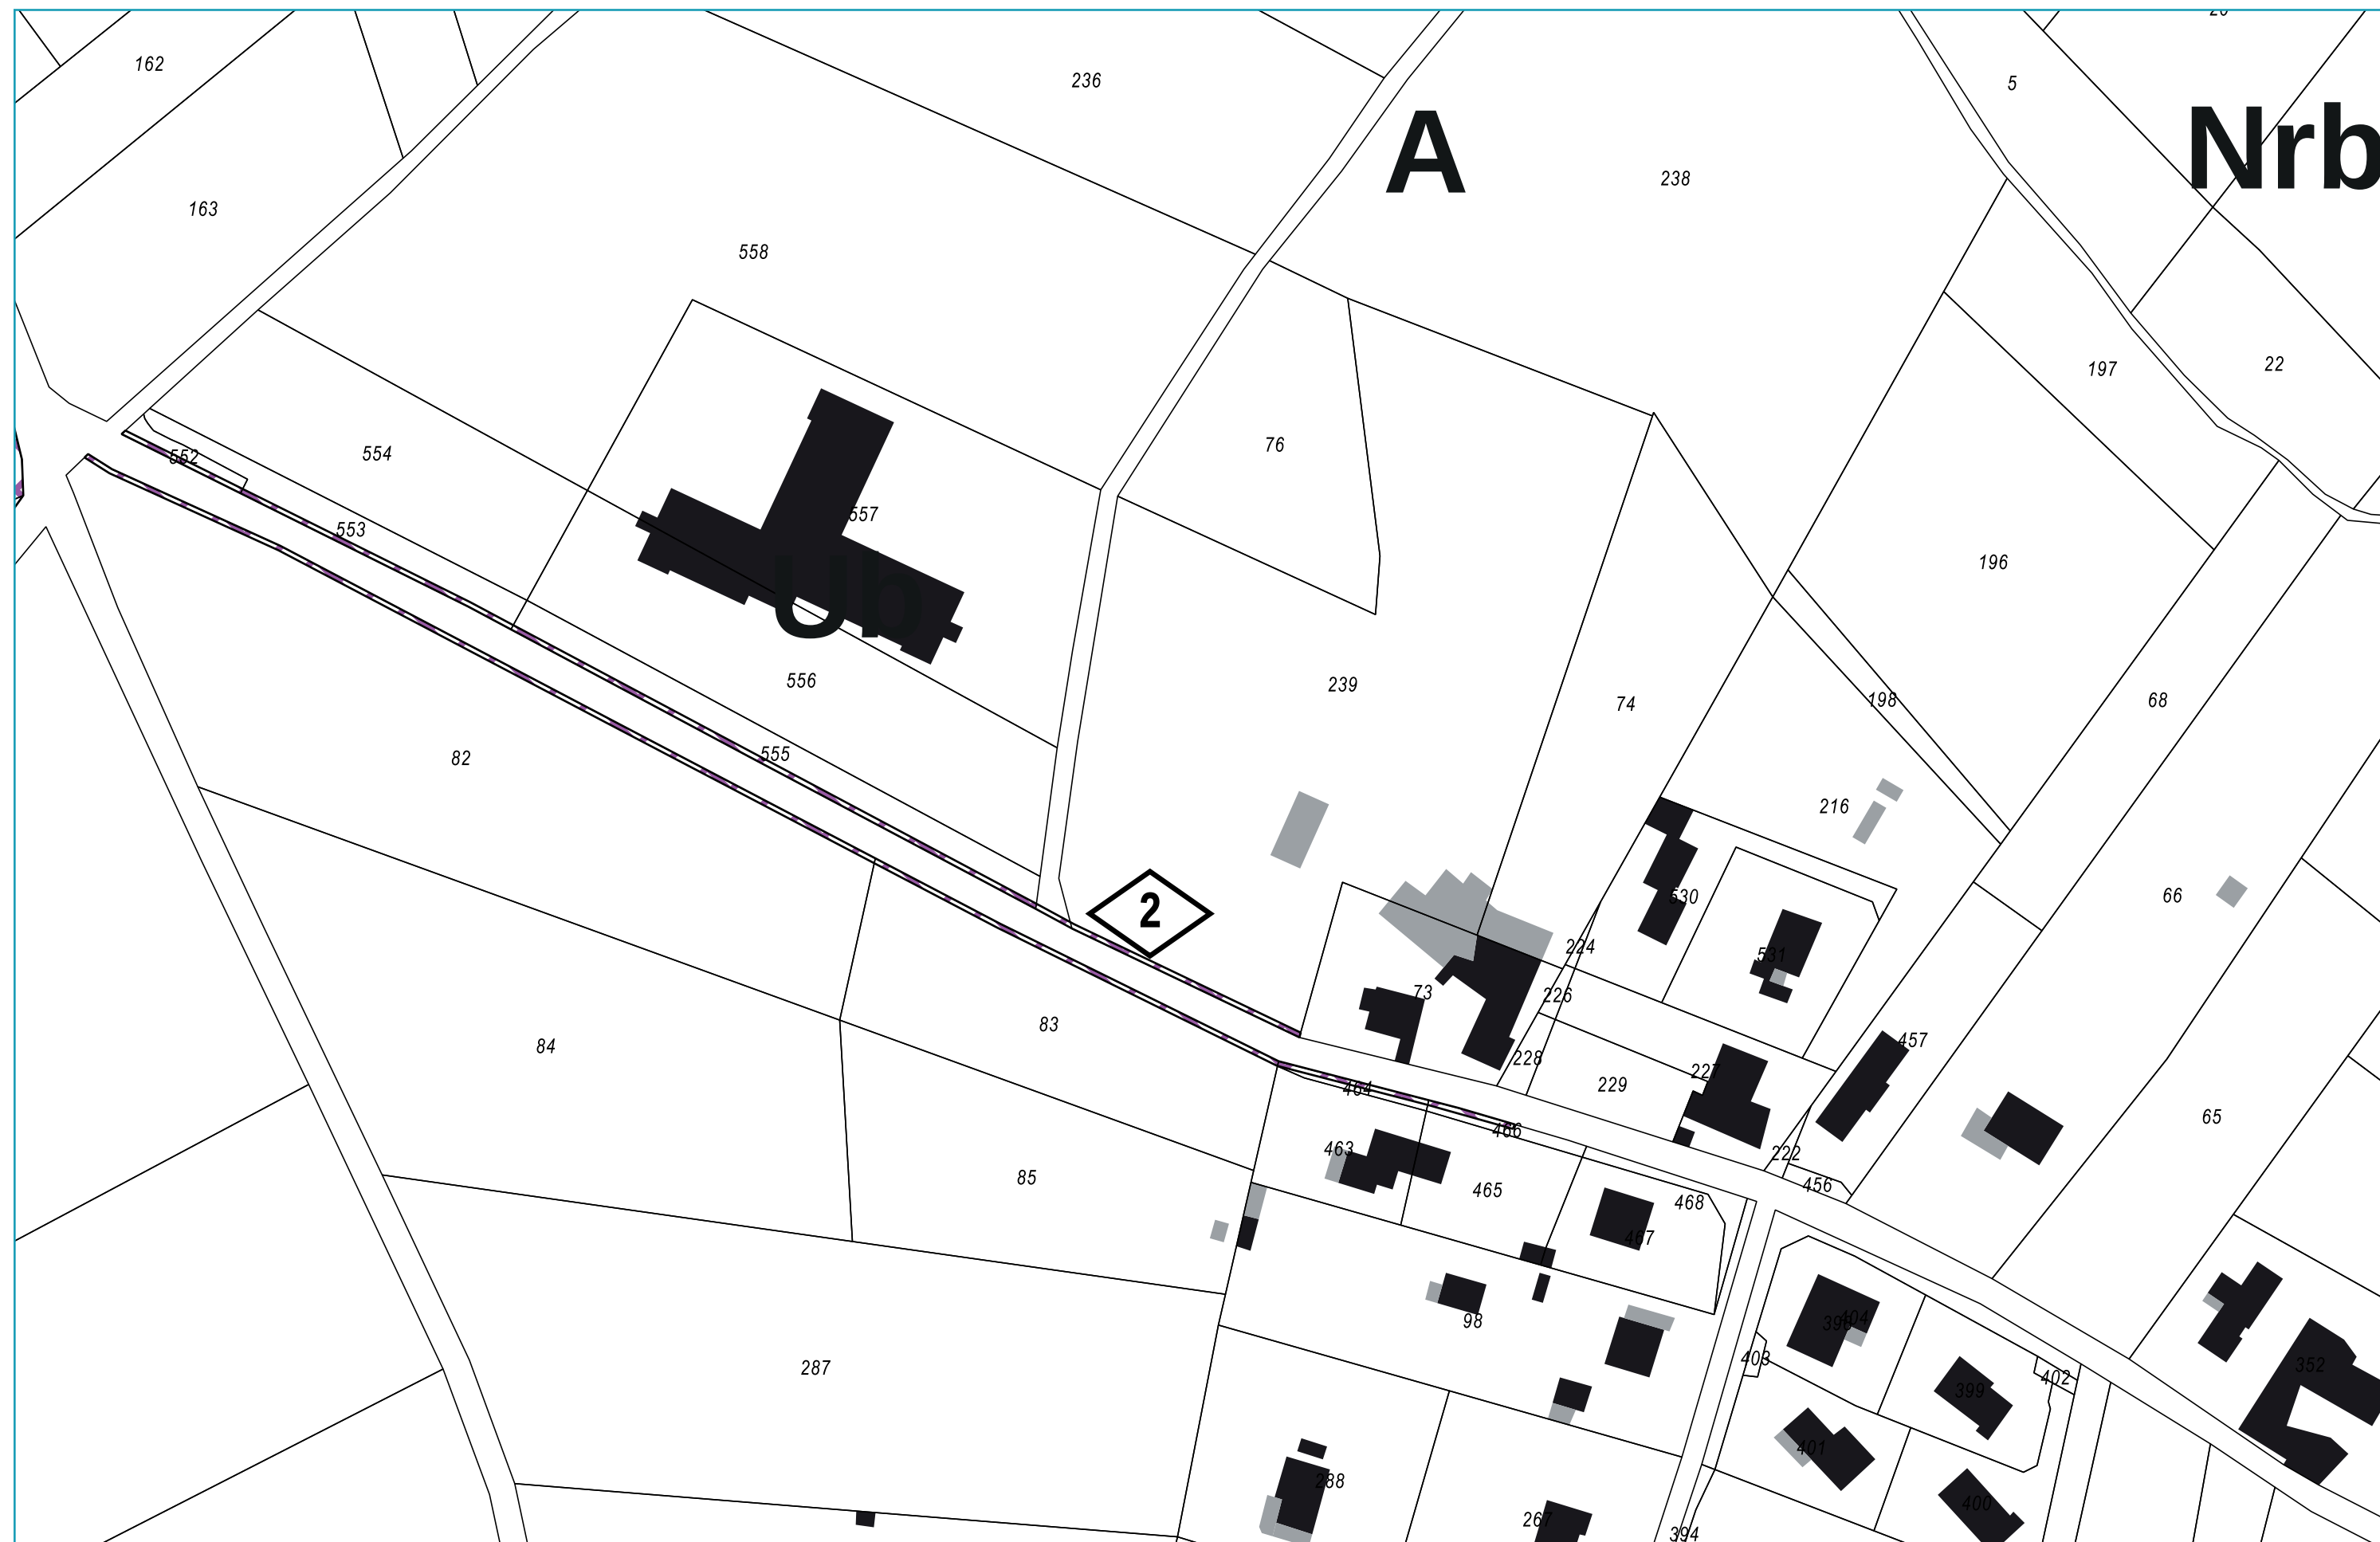

A

Nrb

2


Emplacement réservé n°2




Emplacement réservé n°3



Emplacement réservé n°4

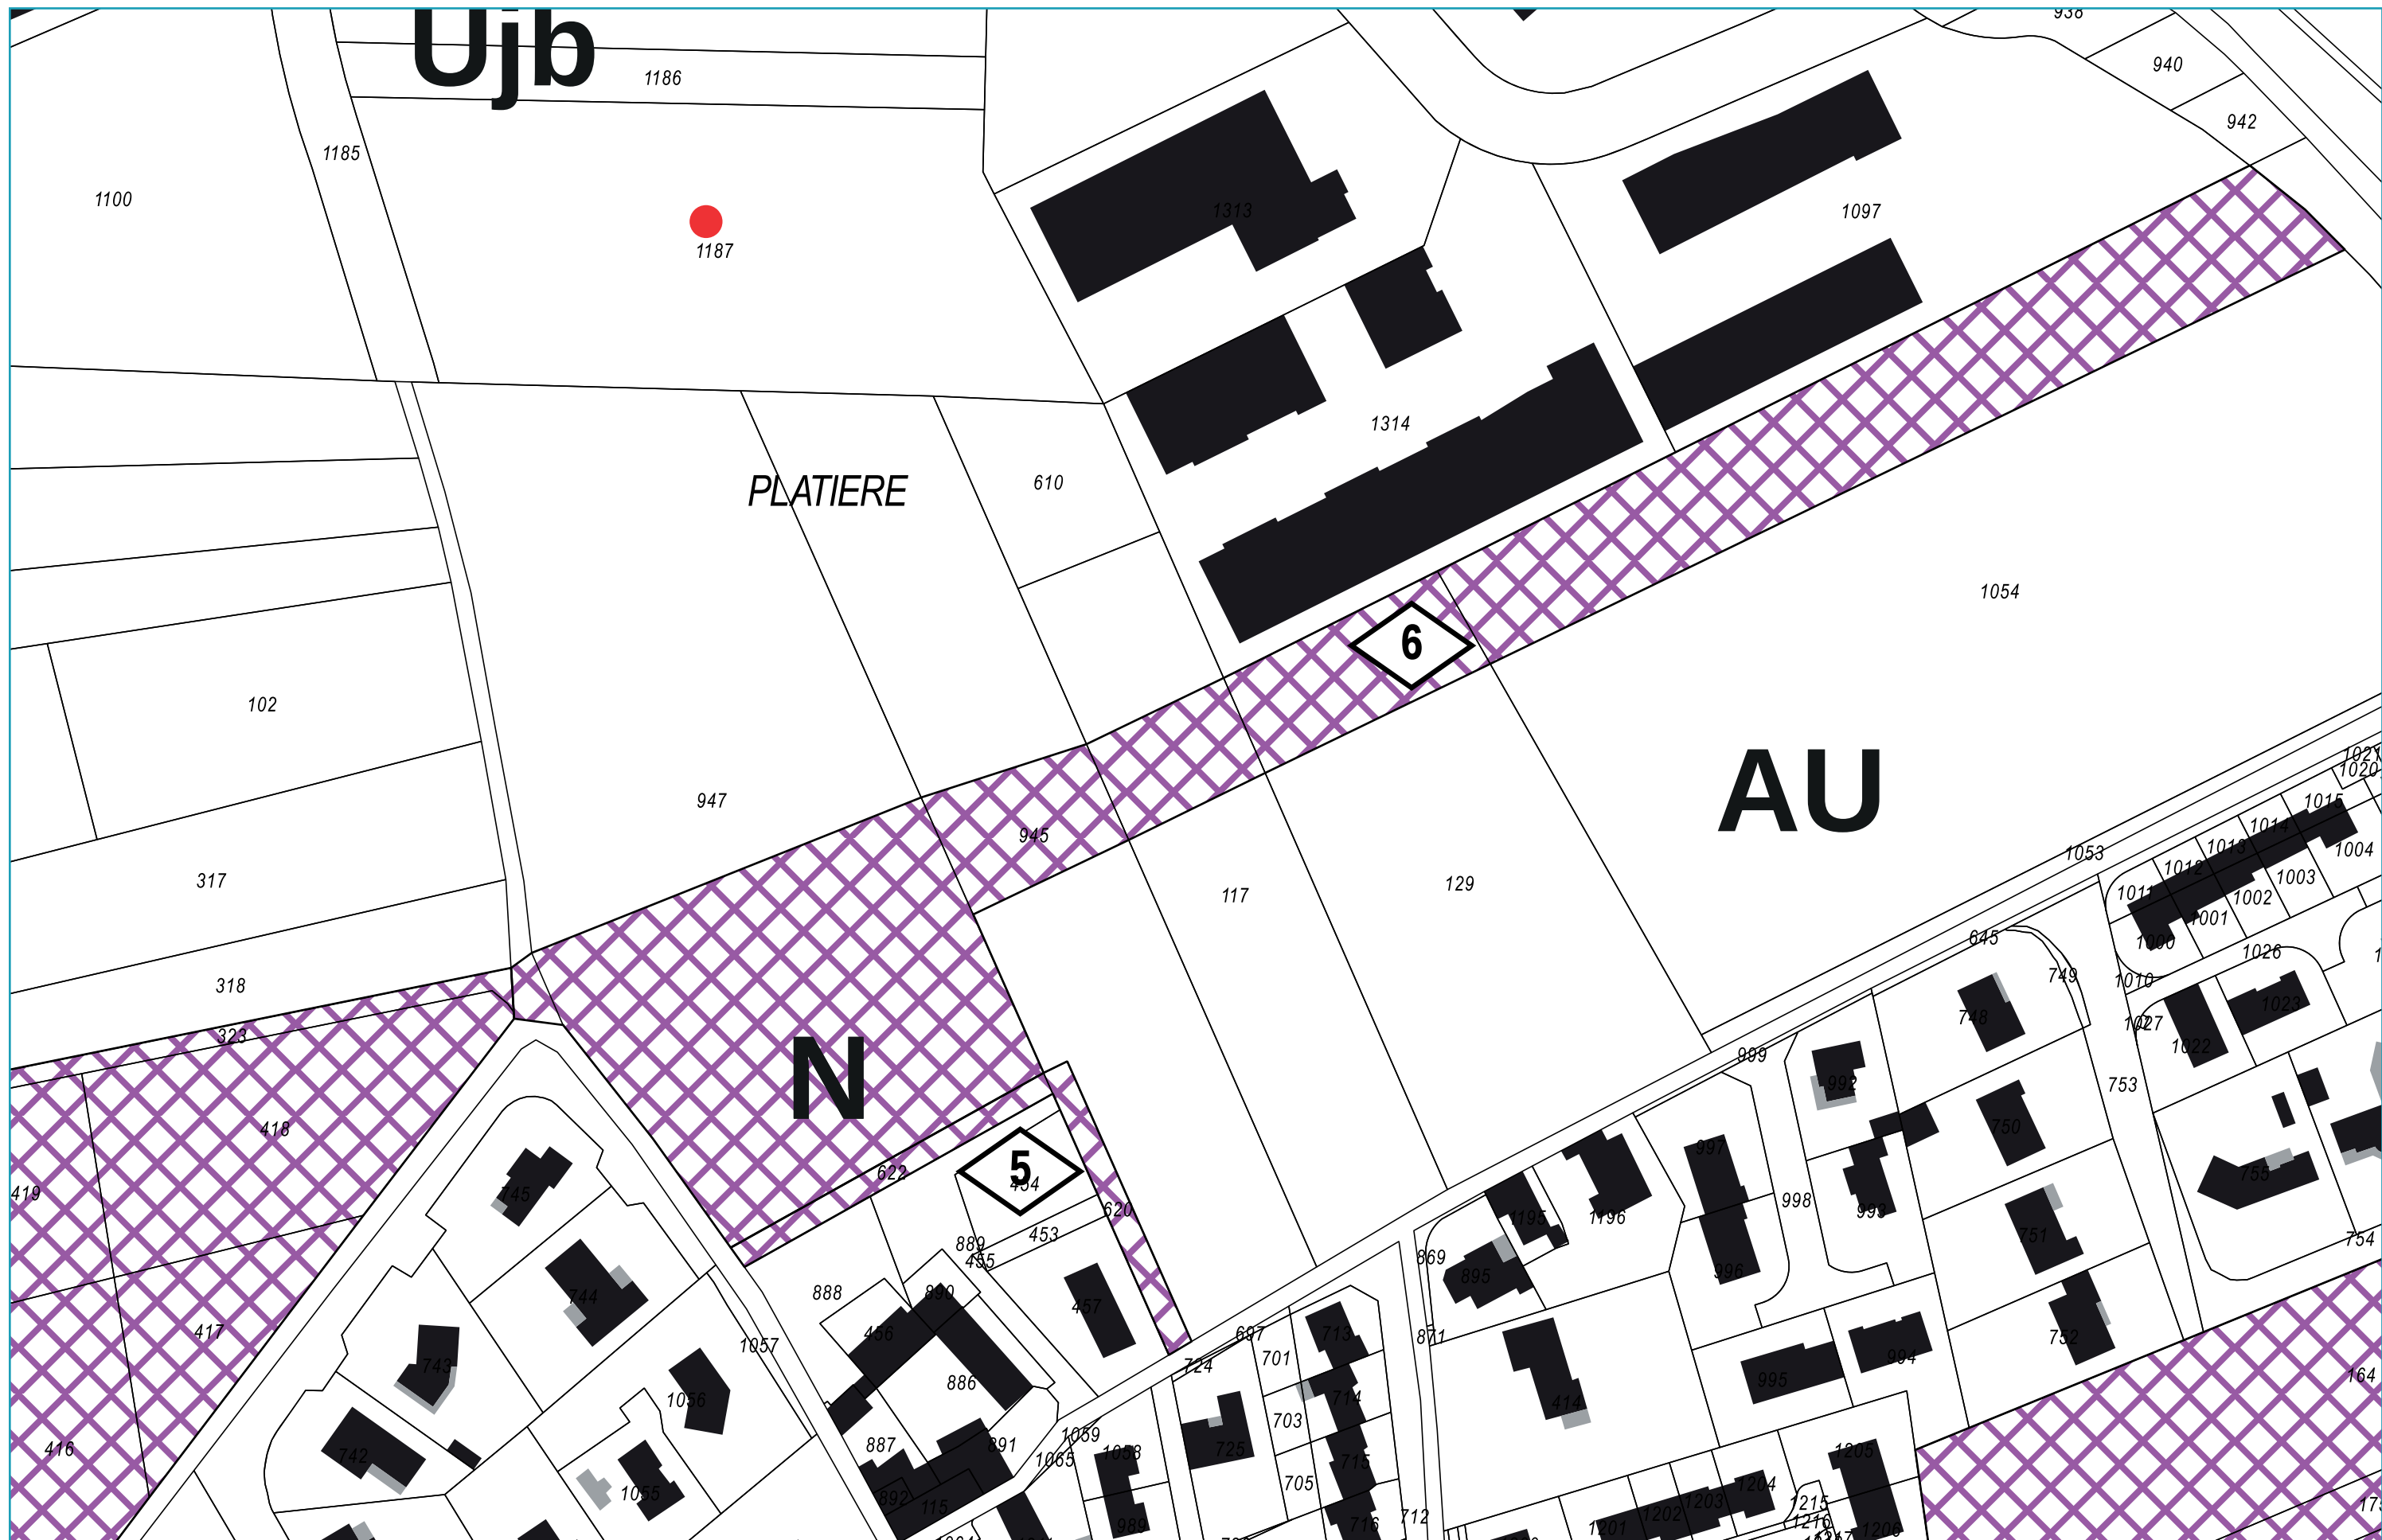

Emplacements réservés n°5 et 6

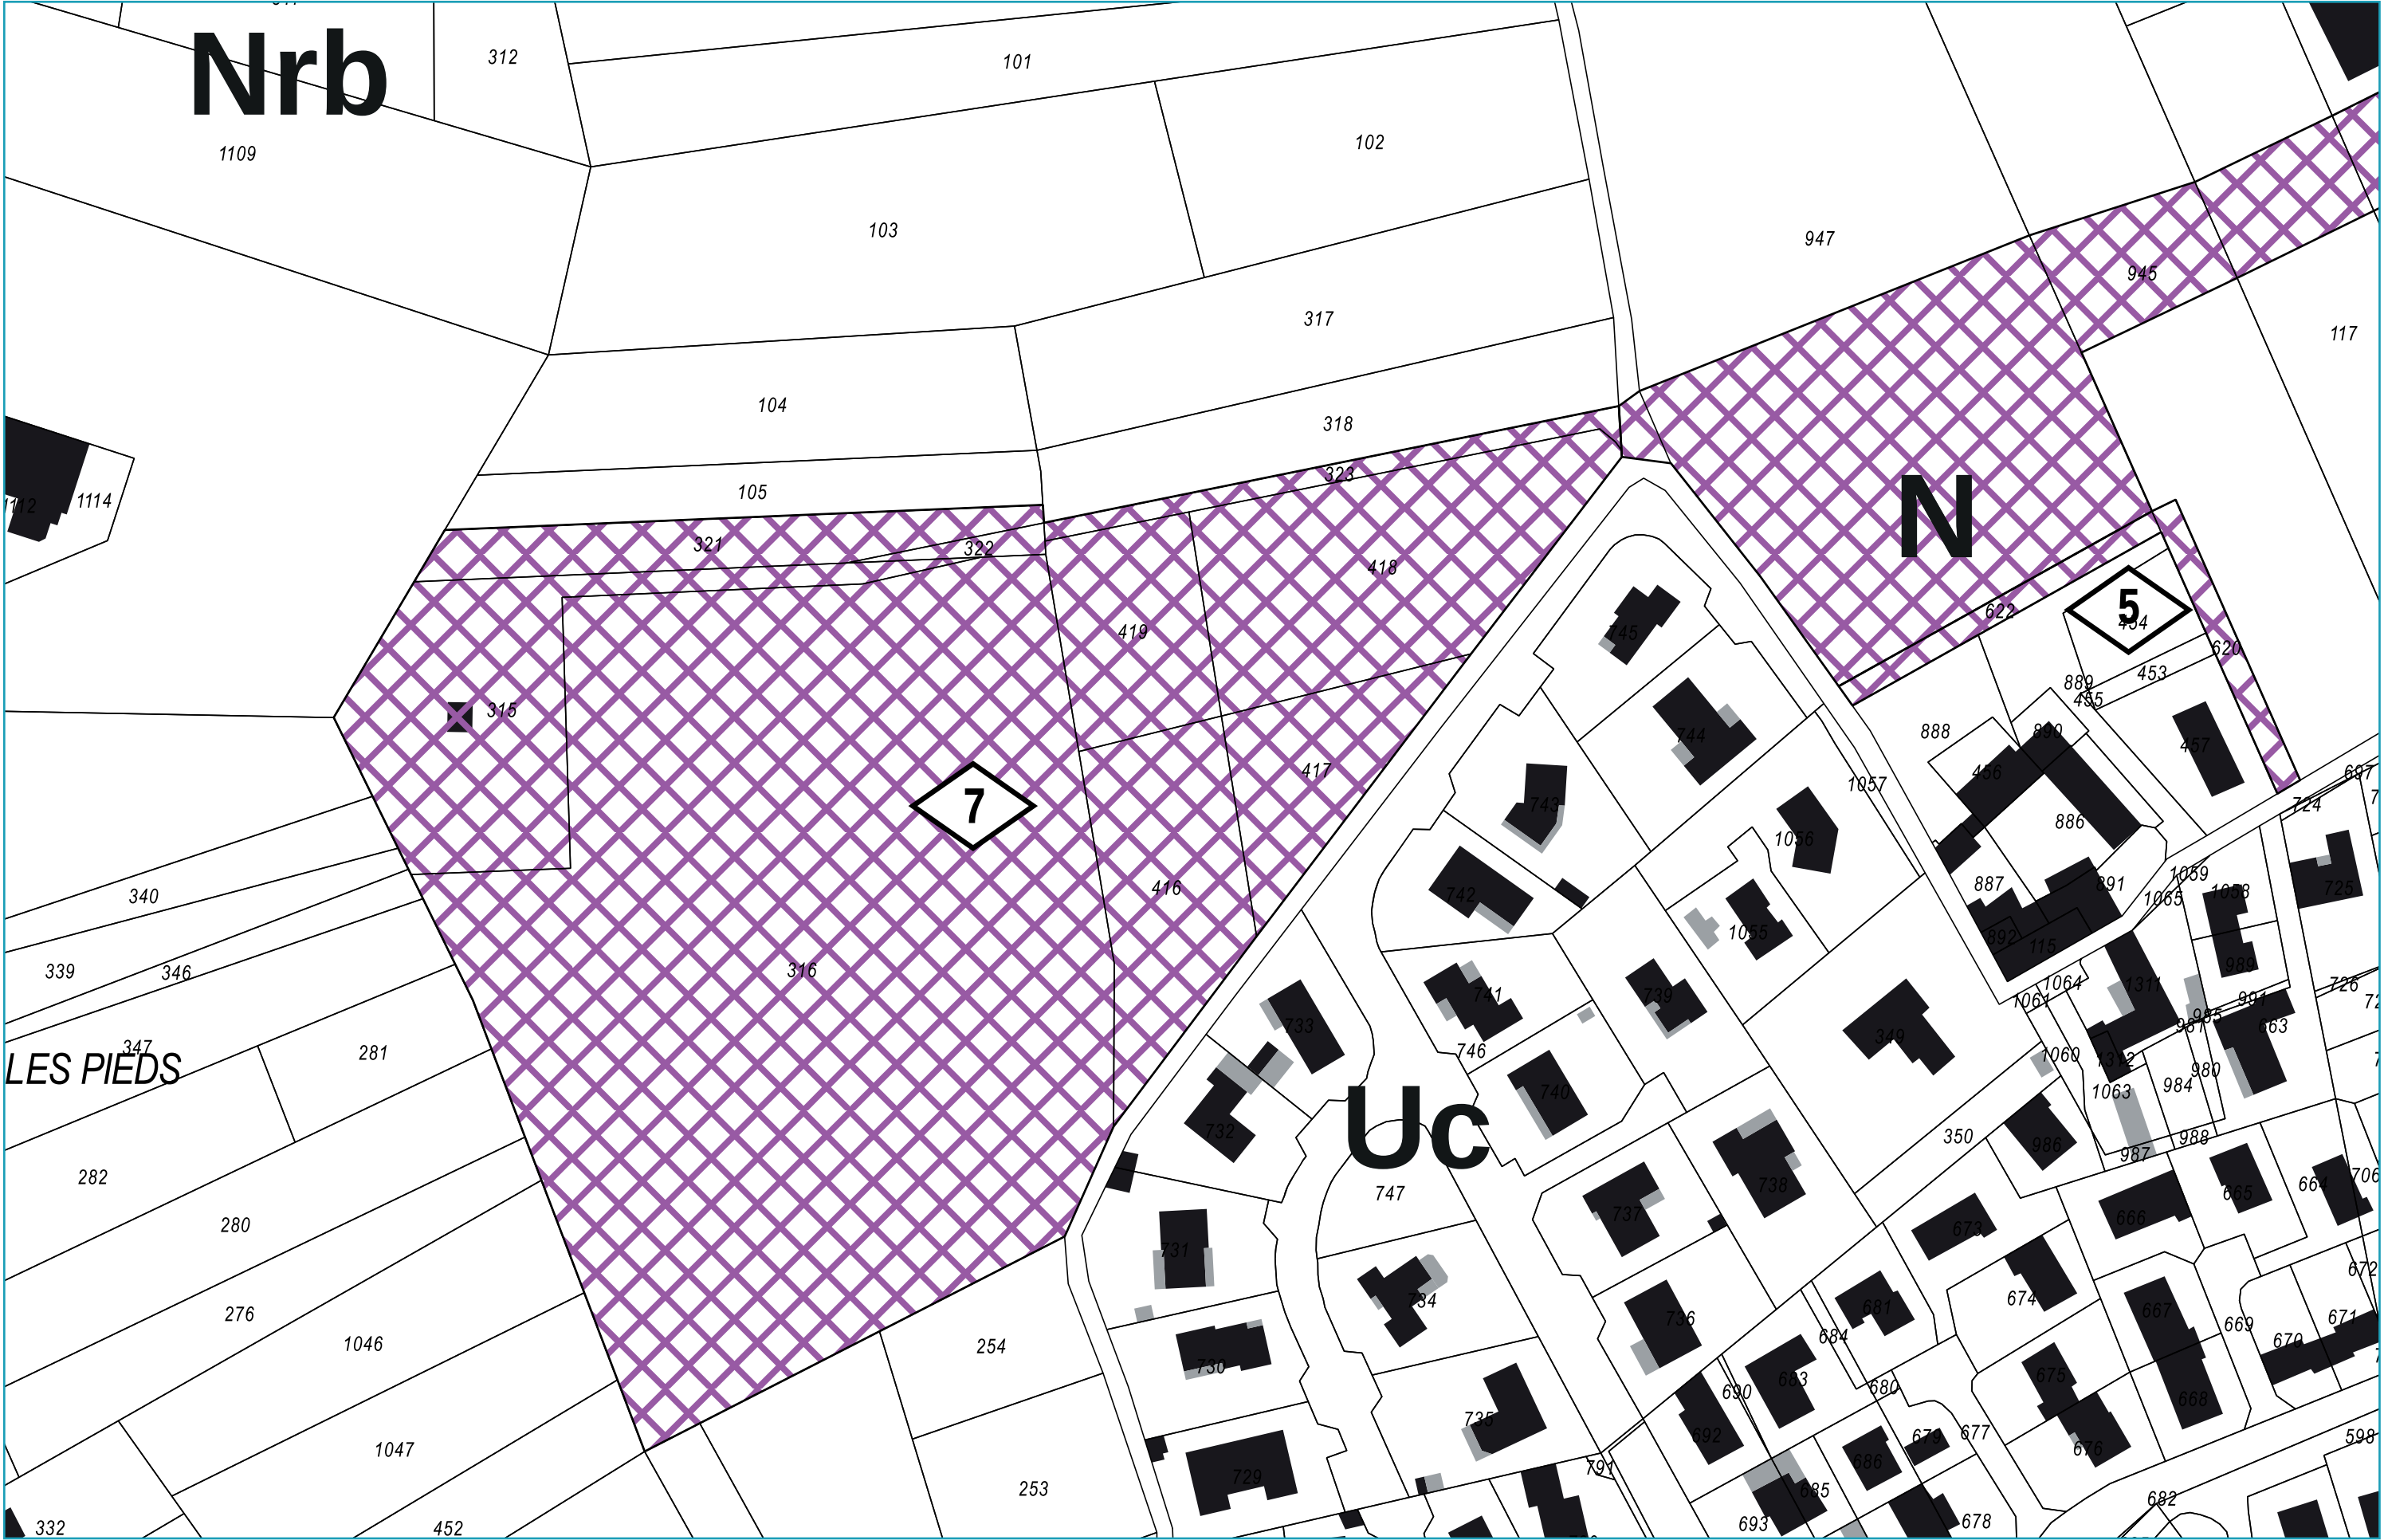


Emplacements réservés n°5 et 7



Emplacement réservé n°8



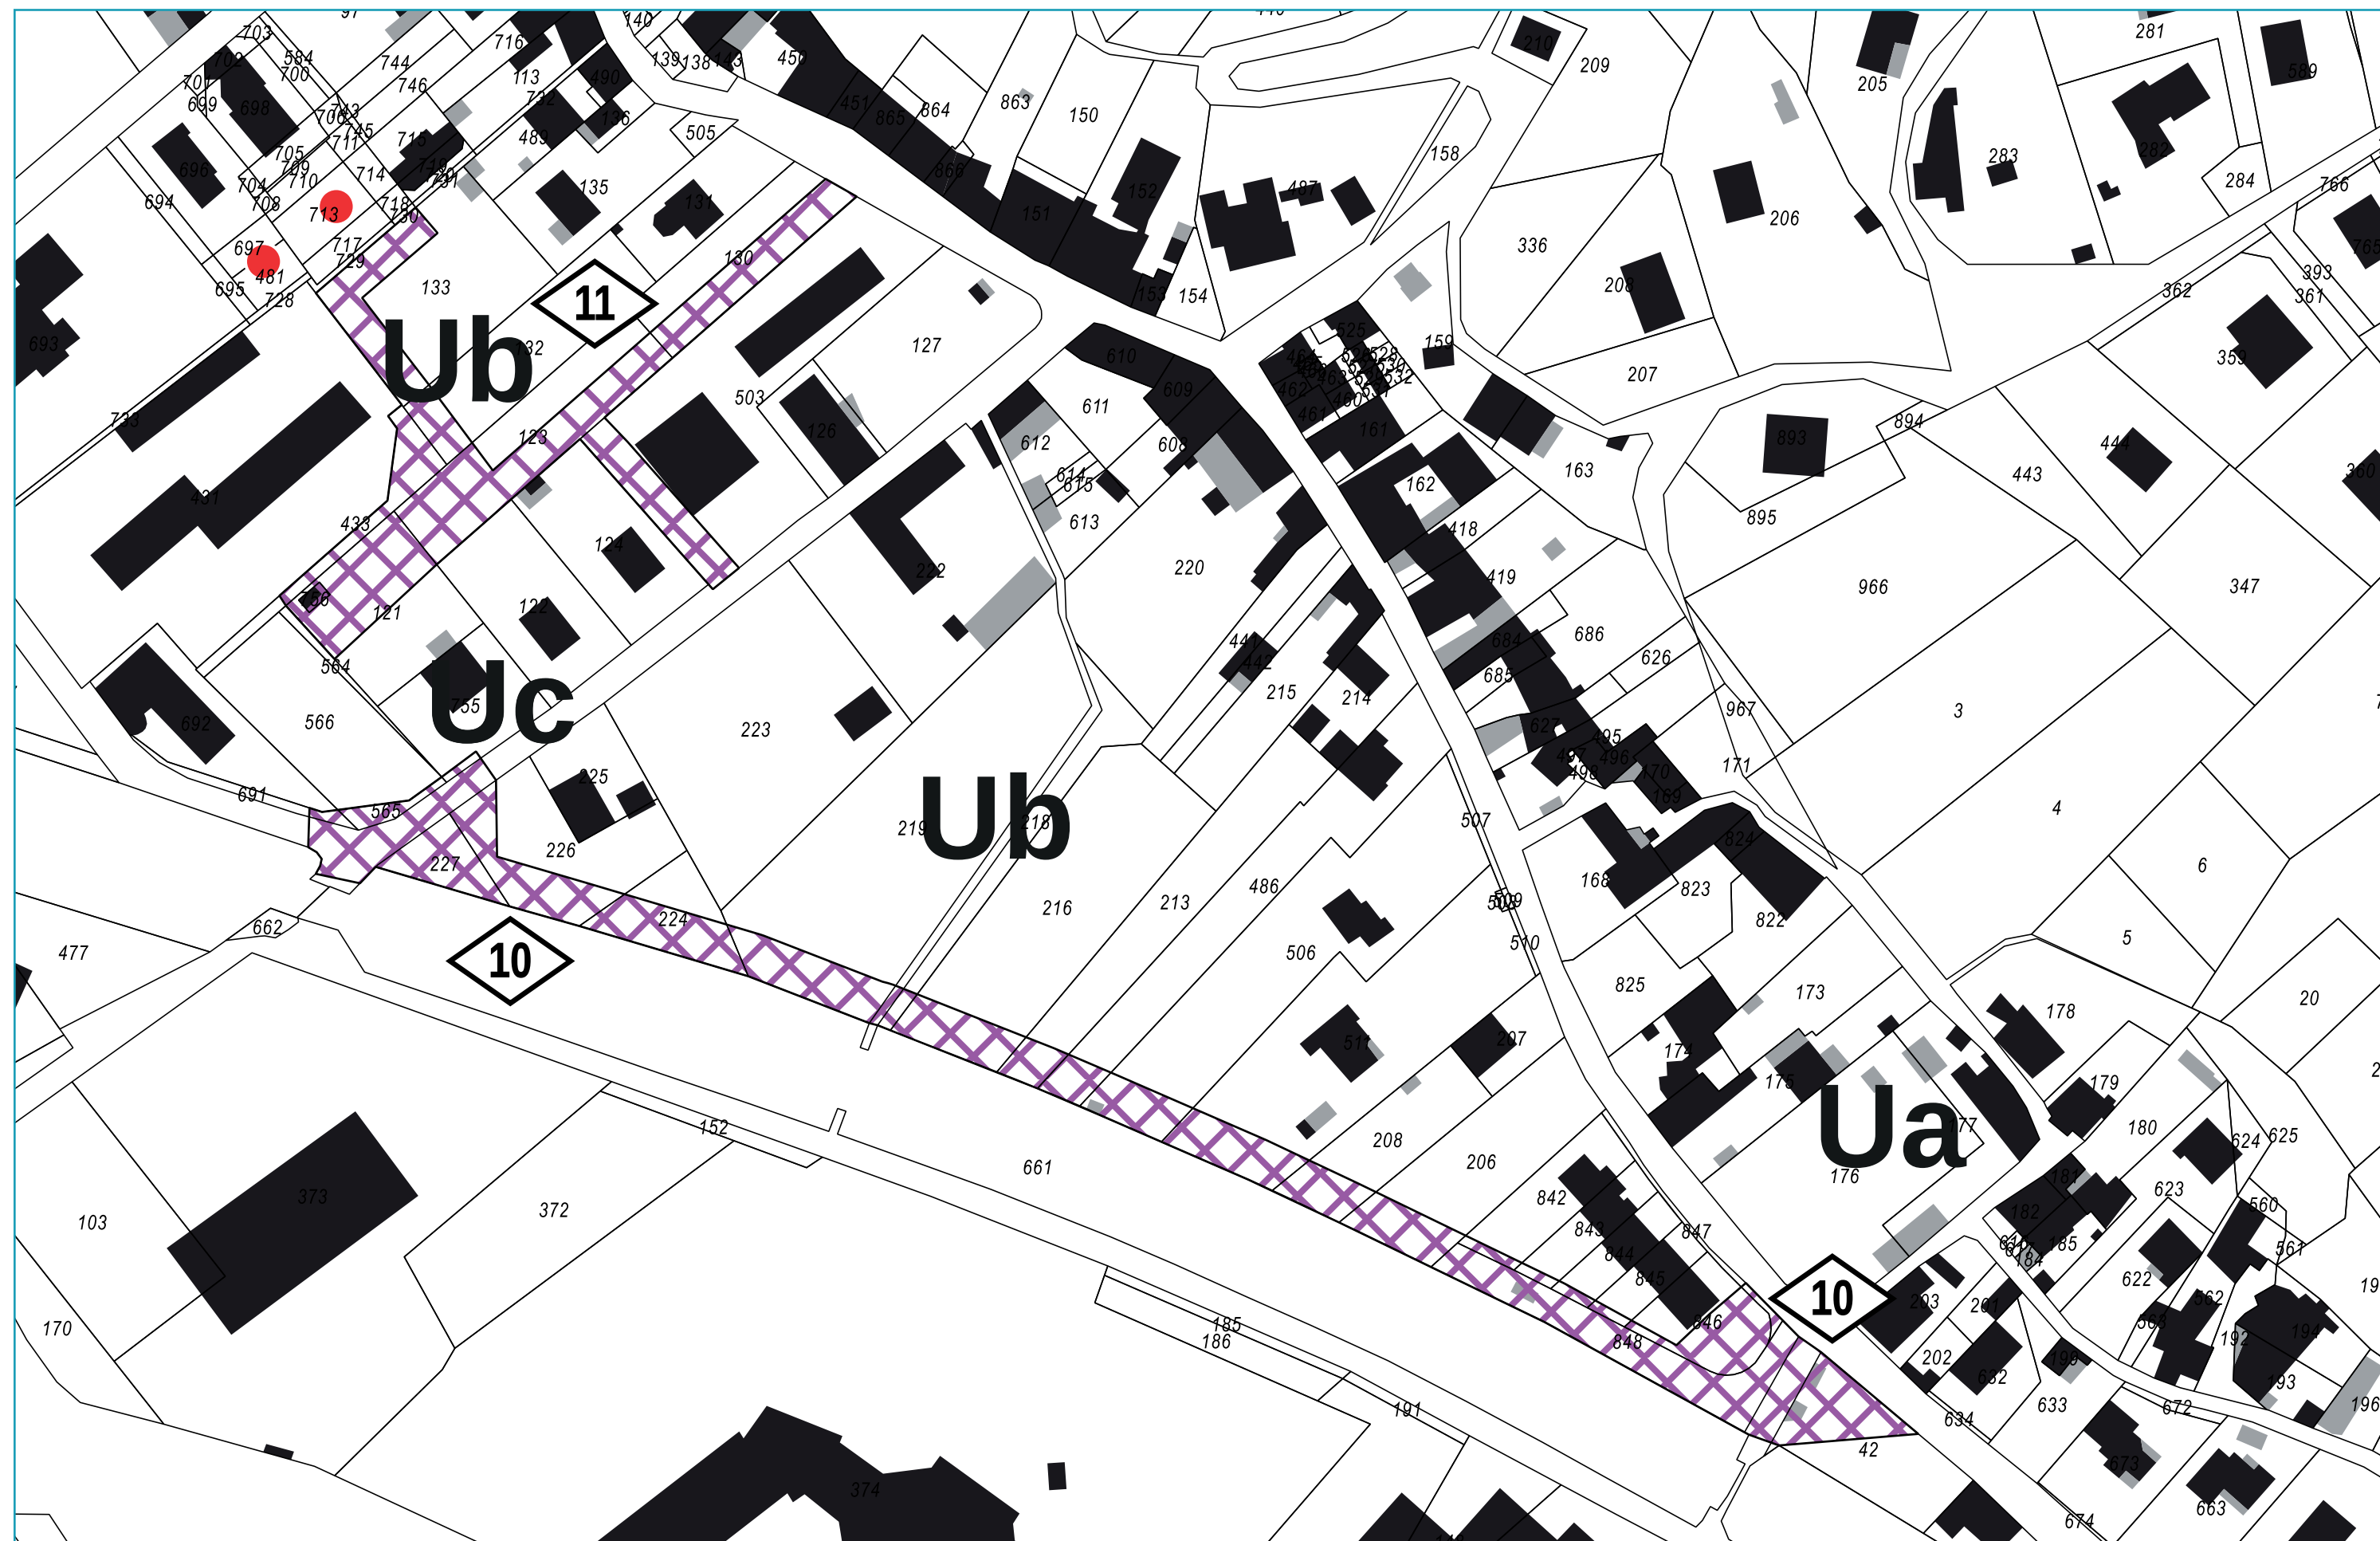

Emplacements réservés n°10 et 11