

# 38087 CHASSE-SUR-RHÔNE

Direction Départementale des Territoires  
Service Aménagement Sud-Est (SASE/MDD)  
17, bd Joseph Vallier - BP 45 - 38040 - Grenoble cedex 9  
tel: 04.56.59.46.49


ECHELLE : 1/10.000  
MODIFIE LE : 13.03.2017

### Légende

- AC1 Monument Historique
- AC1 Monument Historique: périmètre de protection R:500m
- AS1 captage
- AS1 captage: périmètre de protection immédiate
- AS1 captage: périmètre de protection rapprochée
- AS1 captage: périmètre de protection éloignée
- EL3 halage et marchepied - le Rhône
- PM2 Installations classées et sites pollués
- PM2 zone de protection
- I2 Hydroélectrique - concession C.N.R.
- I4 Lignes Haute Tension
- PM3 périmètre réglementé du PPRT
- PM3 PPRT de NOVASEP-FINORGA, Enveloppe des zonages réglementaires
- T1 emprise chemin de fer
- PT3 réseau téléphonique
- Limites Chasse-sur-Rhône

**NB:** Ce document est un plan de référence directement utilisable dans la plupart des cas. Pour plus de précisions, consulter le service gestionnaire de la servitude ainsi que les actes institutifs de la servitude.

MODIFICATIONS		
date	code	nature
03.09.97		Mise à jour PAC révision n°2
18.03.99		Mise à jour après approbation du PPRI
14.01.09		Mise à jour pour la révision du PLU
	AS1	Mise à jour du captage du méandre de Chasse Ternay (A.P DUP n°91-2587 du 29 octobre 1991)
	AS1	Suppression pipeline Feyzin-Loire sur Rhône TOTAL (ex ELF Union) abandonné.
13.03.17		Mise à jour suite à l'arrêt du PLU.
	AS1	Mise à jour du captage du méandre de Chasse Ternay P1 à P7 (A.InterP du 06.03.2014 et A.InterP modificatif du 01.07.2014 (Rhône) et 06.06.2014 (Isère)
	PM3	Mise à jour du PPRT pour l'établissement NOVASEP-FINORGA à Chasse sur Rhône (A.InterP du 15.10.2013)
	PM2	Mise à jour ancien site industrielle de la société CHRYSO (A.P du 28.01.2015)

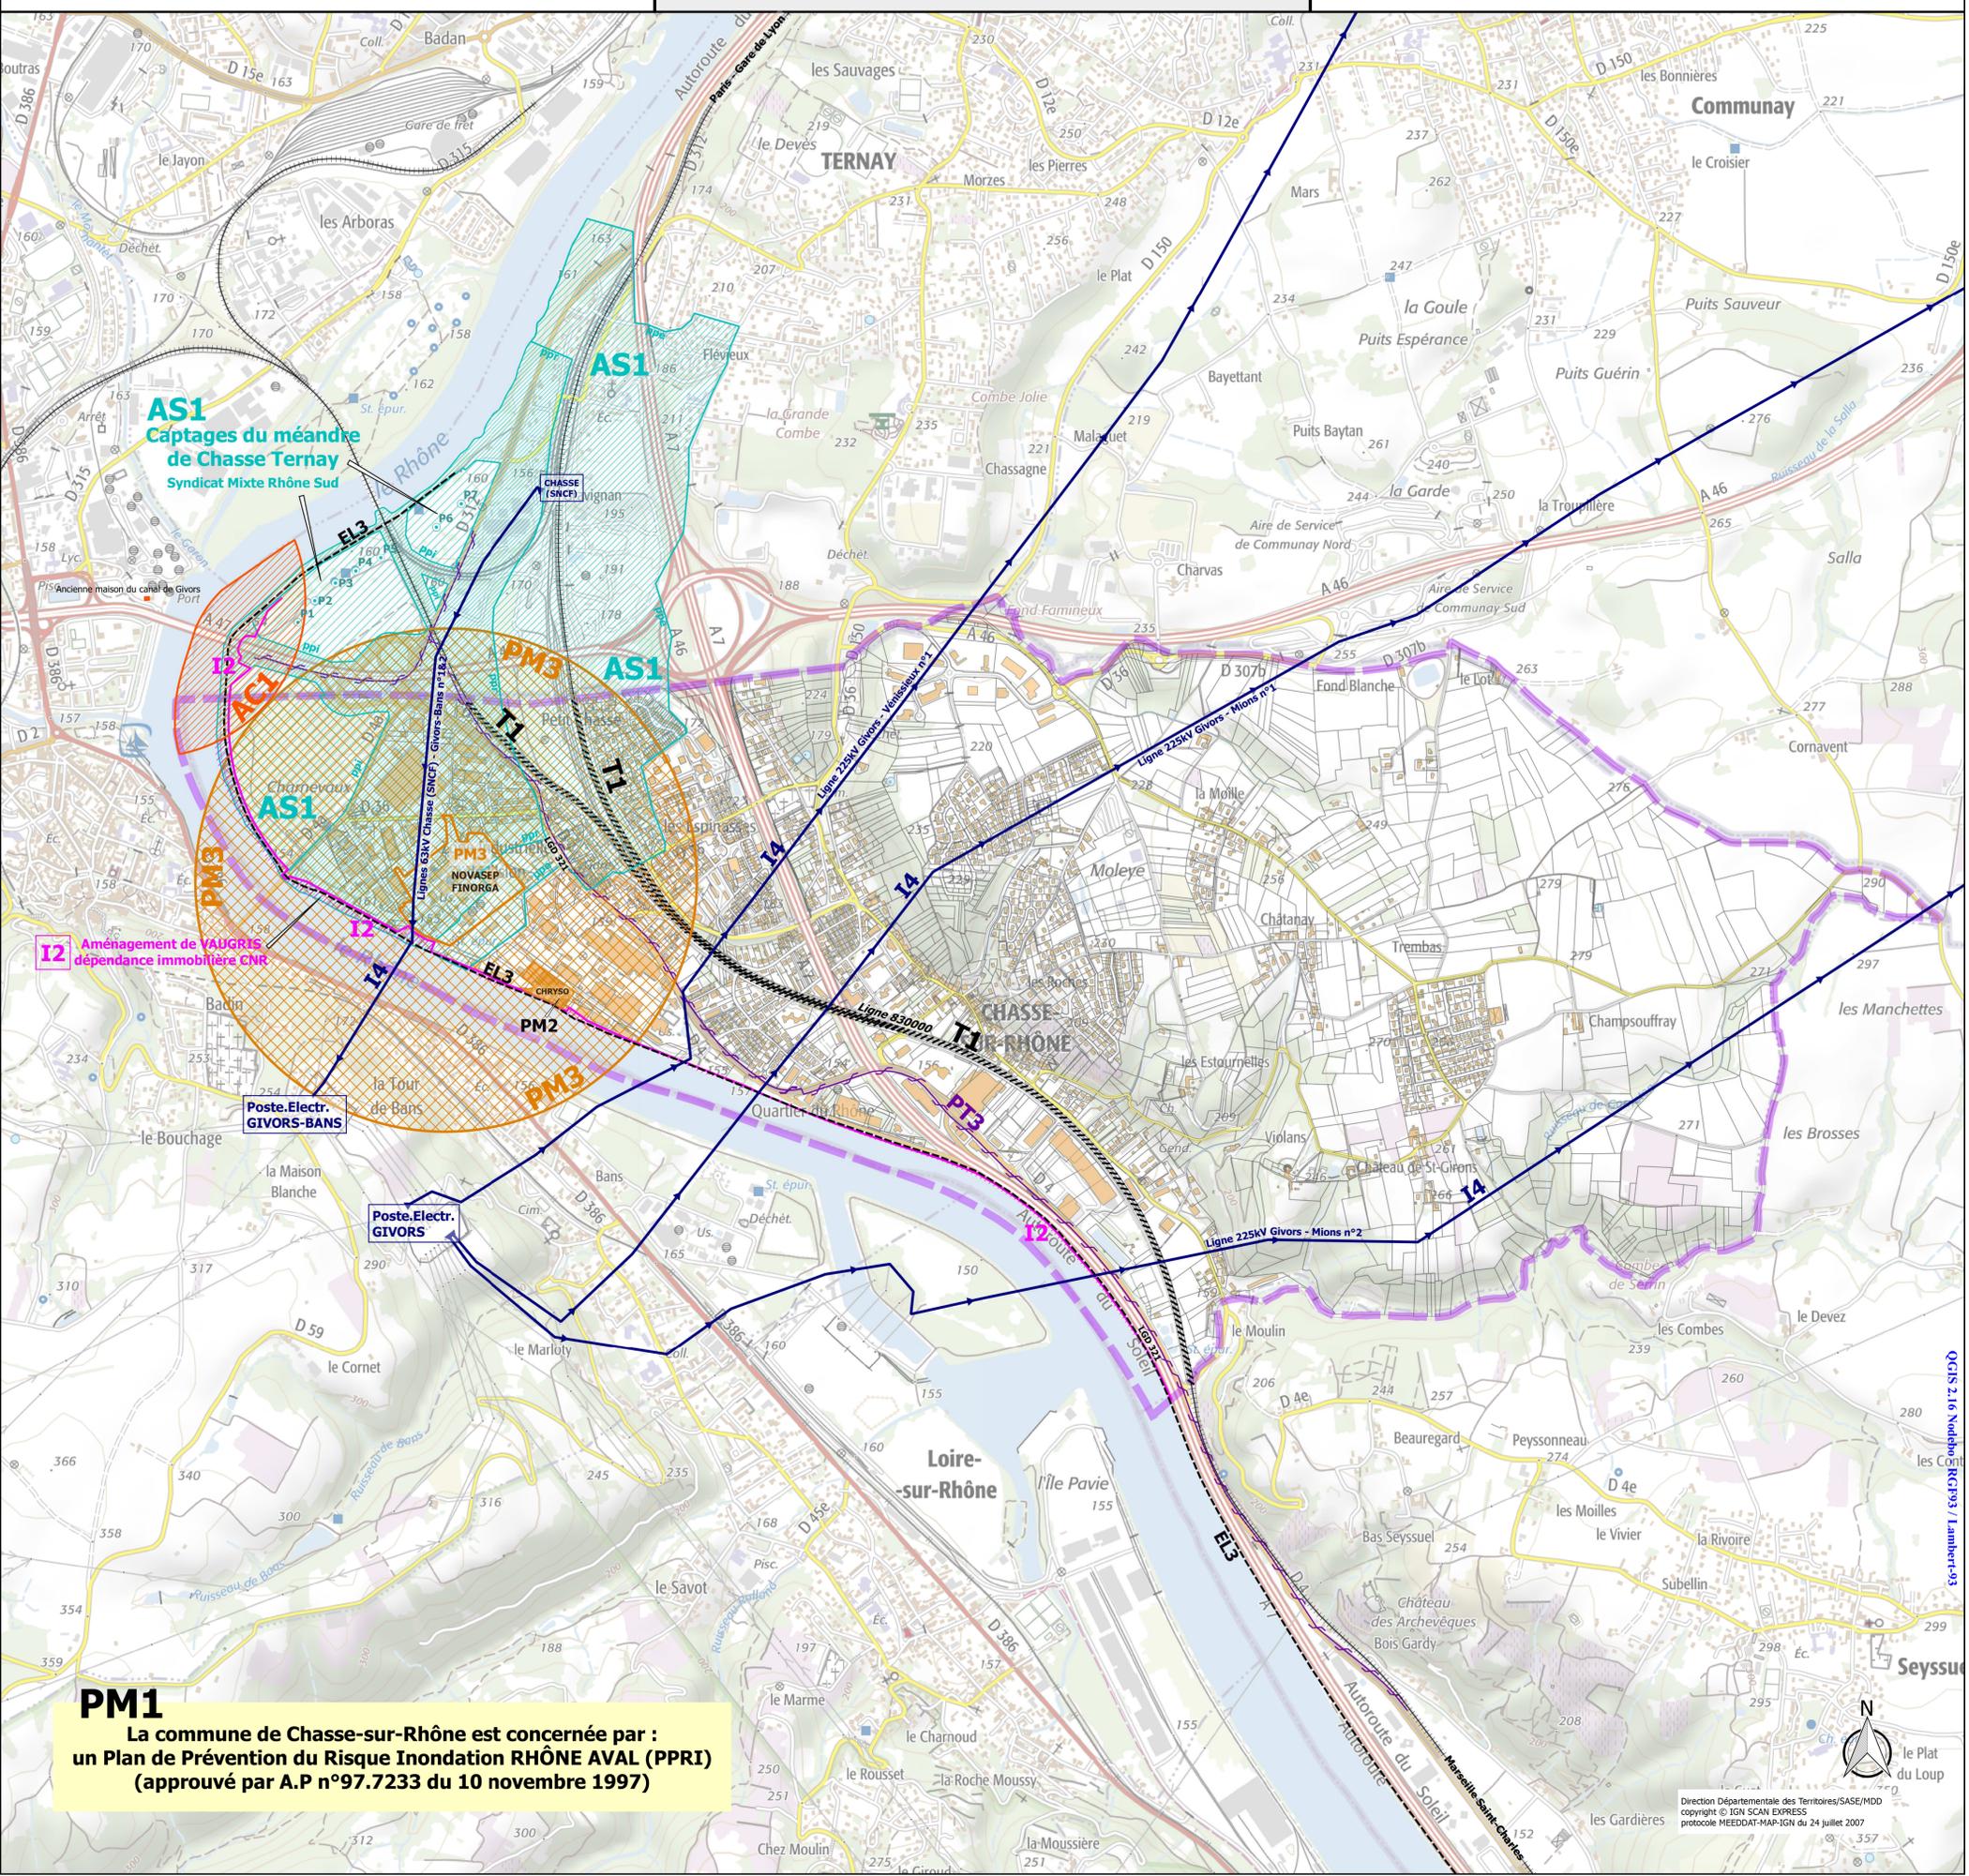

**PM1**  
La commune de Chasse-sur-Rhône est concernée par :  
un Plan de Prévention de l'Inondation RHÔNE AVAL (PPRI)  
(approuvé par A.P n°97.7233 du 10 novembre 1997)