Légende

- Appareil de mesure
- Bouche arrosage/lavage
- Décharge
- Ventouse
- Poteau incendie Ø=150mm
- Poteau incendie Ø=100mm
- Poteau incendie Ø=80mm
- Poteau incendie Ø<80mm

- Station de refoulement
- Régulateur de débit
- Stabilisateur de pression
- Réservoir enterré ou semi-enterré
- Vanne ouverte
- Vanne fermée

- Branchement appareil incendie
- Branchement particulier
- CHASSE SUR RHONE: SECTEUR CHASSE011
- CHASSE SUR RHONE: SECTEUR CHASSE010
- CHASSE SUR RHONE: SECTEUR CHASSE009
- CHASSE SUR RHONE: SECTEUR CHASSE008
- CHASSE SUR RHONE: SECTEUR CHASSE007
- CHASSE SUR RHONE: SECTEUR CHASSE006B
- CHASSE SUR RHONE: SECTEUR CHASSE006A
- CHASSE SUR RHONE: SECTEUR CHASSE005
- CHASSE SUR RHONE: SECTEUR CHASSE004
- CHASSE SUR RHONE: SECTEUR CHASSE003
- CHASSE SUR RHONE: SECTEUR CHASSE002
- CHASSE SUR RHONE: SECTEUR CHASSE001

- Conduite eau potable

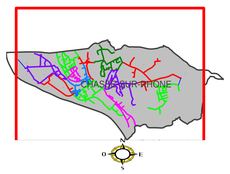

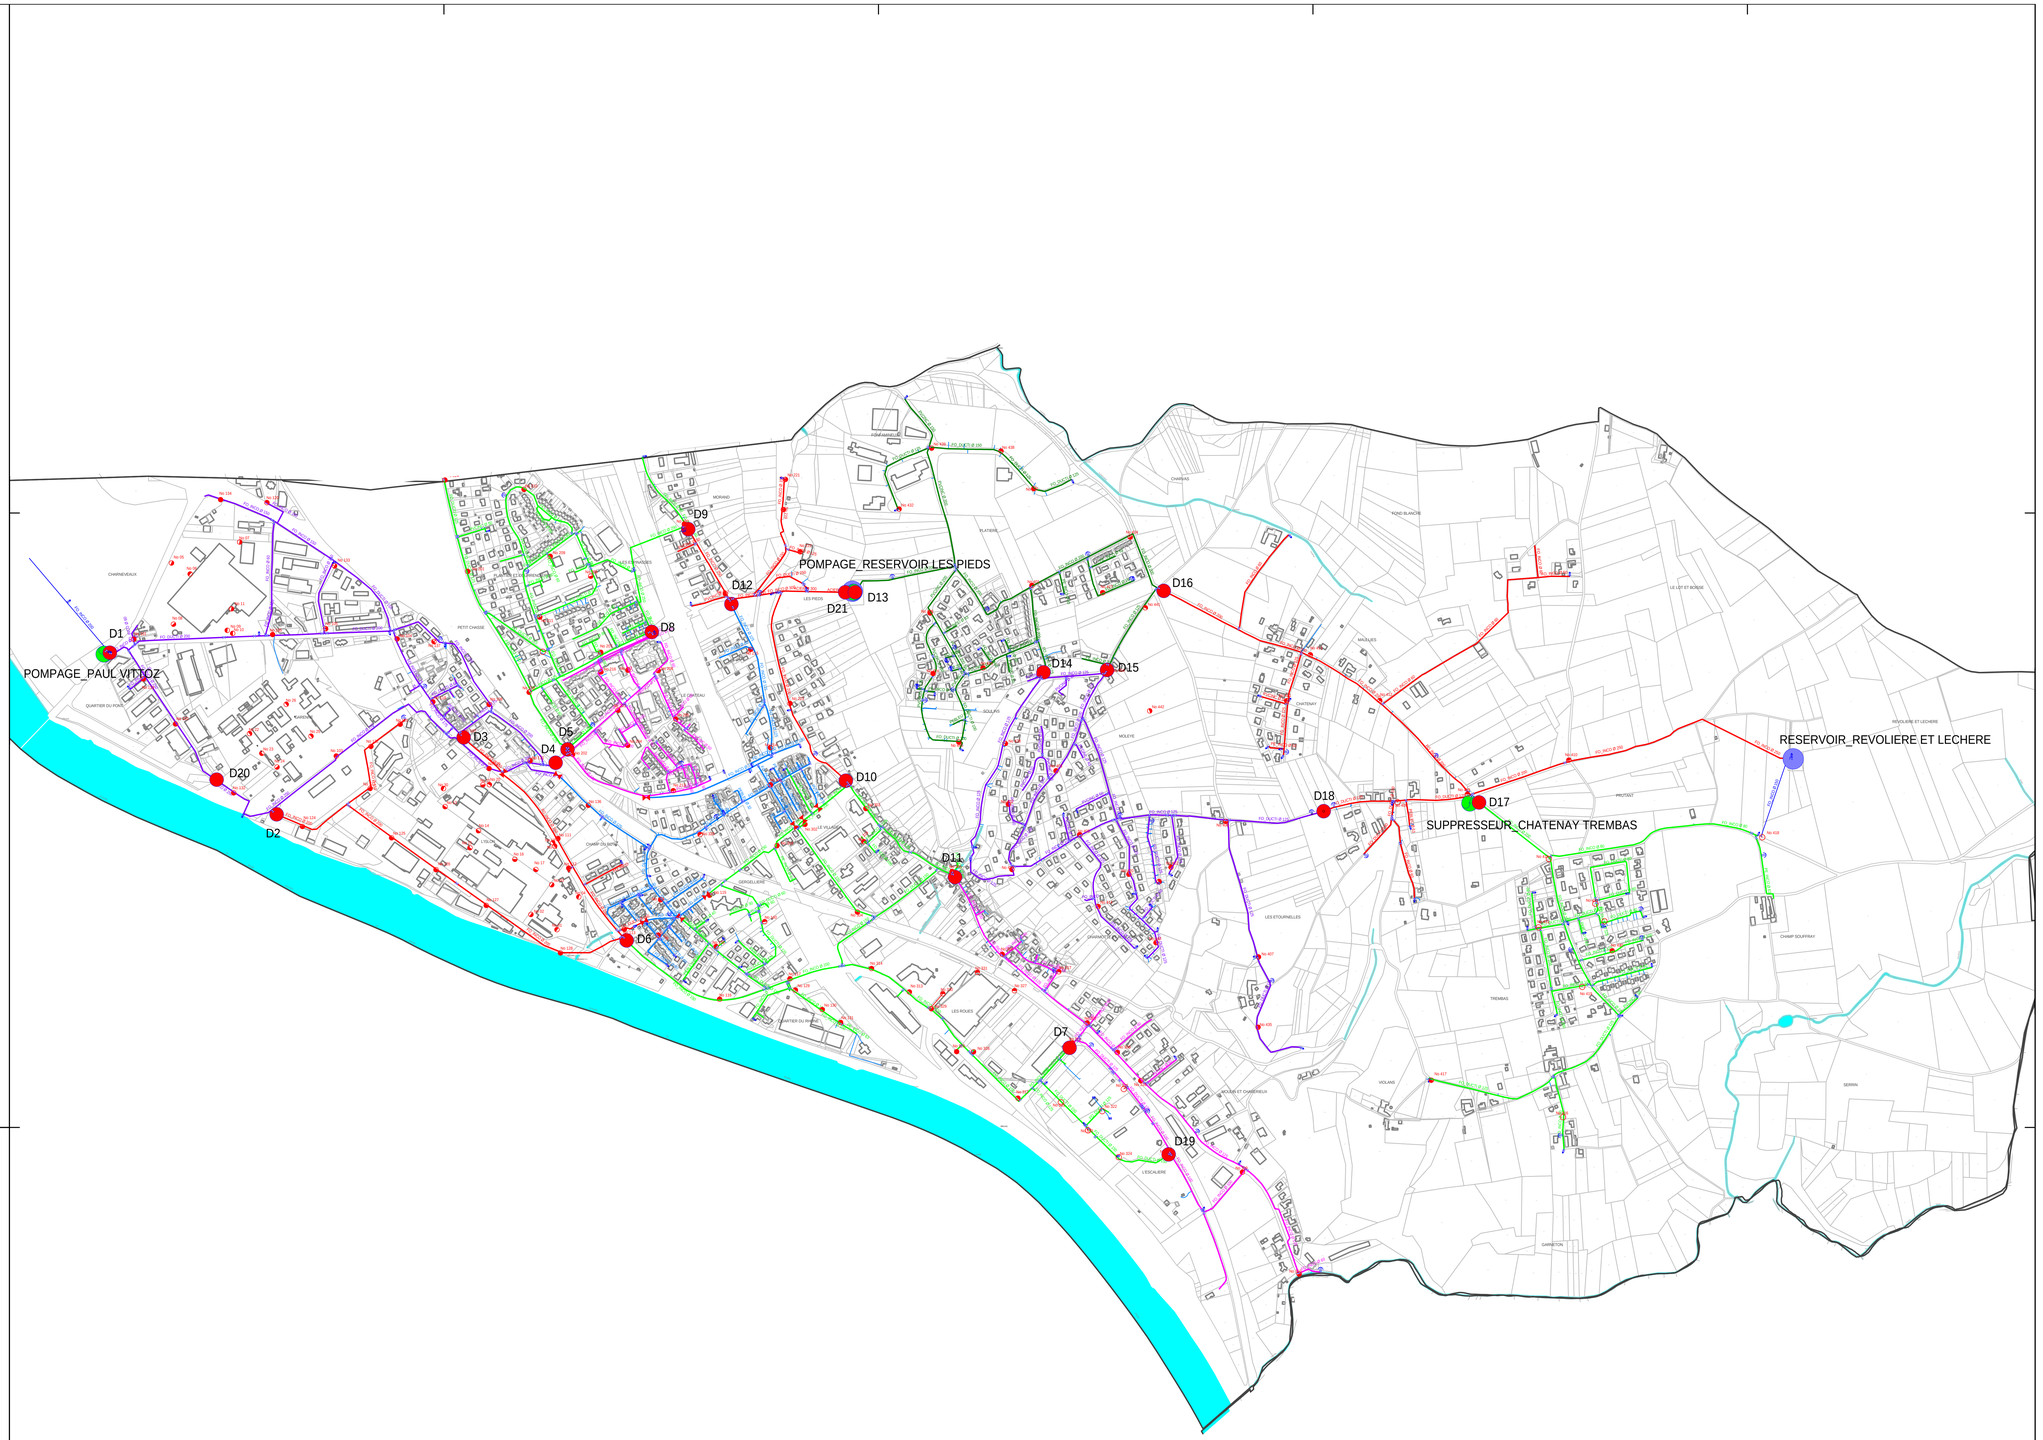

DEPARTEMENT DE L'ISERE

7.2 CHASSE-SUR-RHONE
SECTORISATION

EAU - CHASSE-SUR-RHONE

ALIMENTATION EN EAU POTABLE

suez	ENTREPRISE REGIONALE RHONE ALPES AUVERGNE 988, Chemin Pierre DREVET CS 20152 69141 RILLIEUX-LA-PAPE Cedex	
	Planche: 1/1 Echelle: 1/ 5000	Date de Création:
19278	Dessinateur: RN	Date d'édition: 11/02/2016

Origine Cadastre - Droits de l'Etat réservés /