
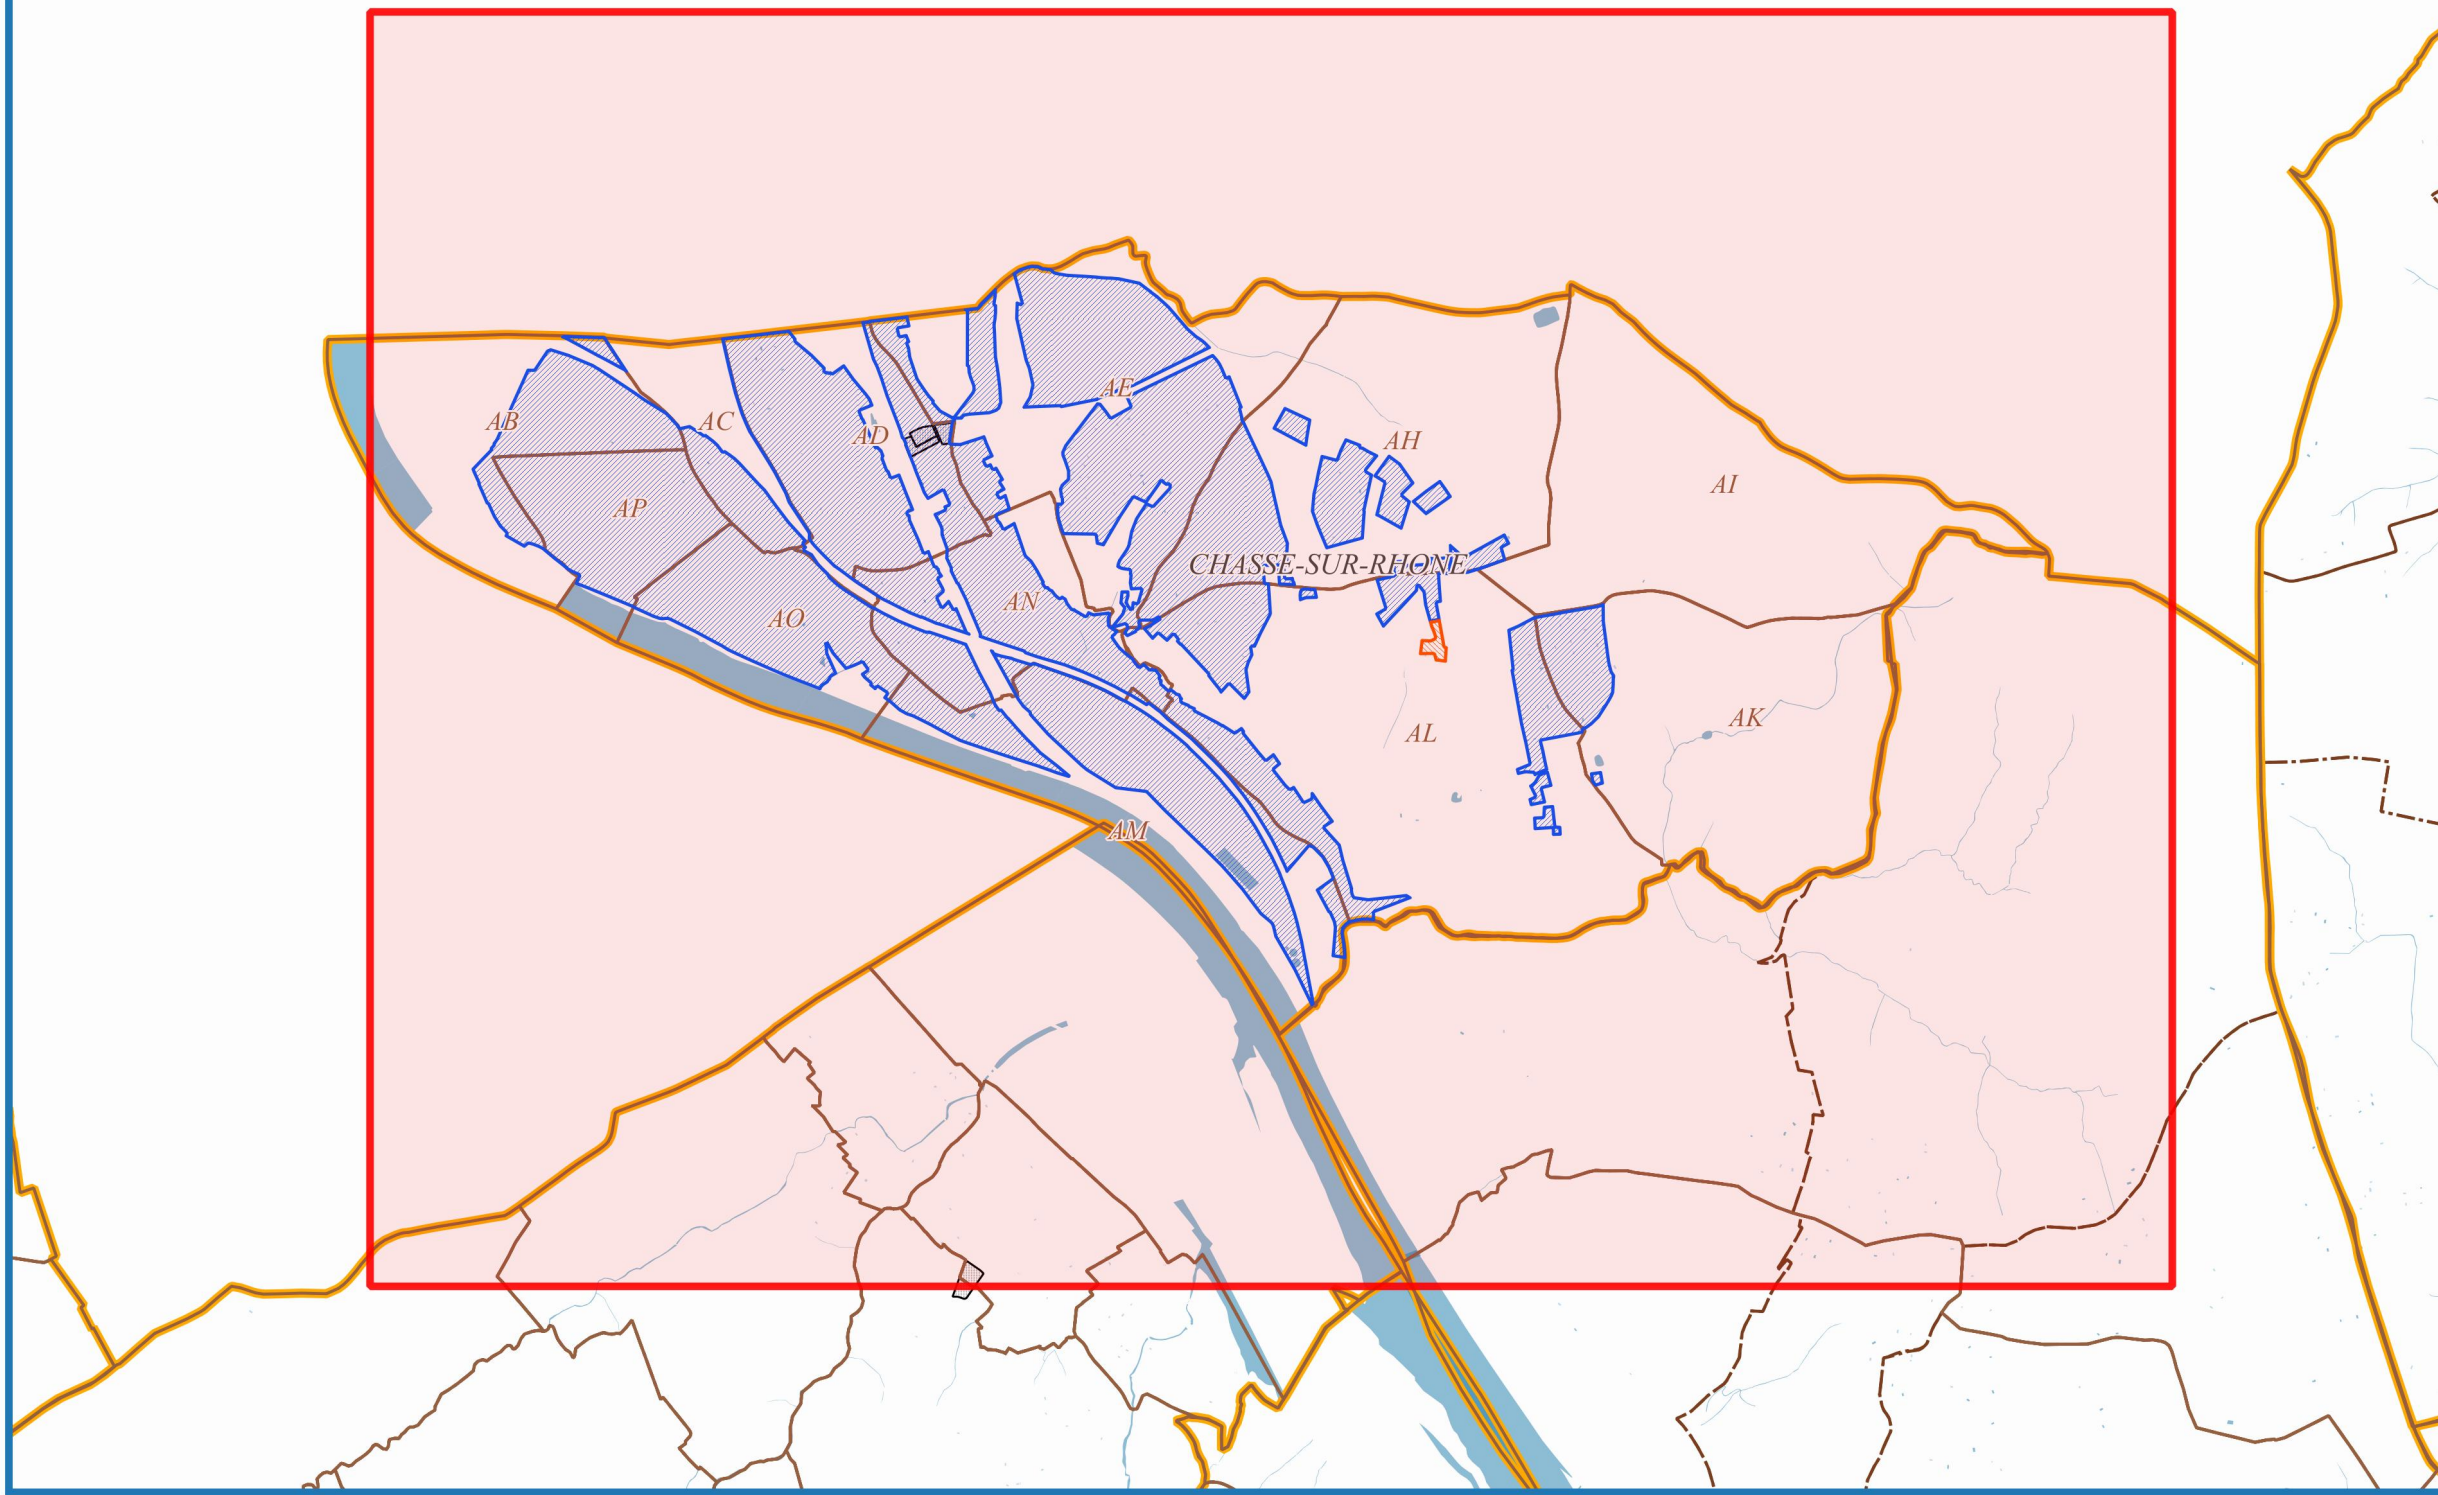


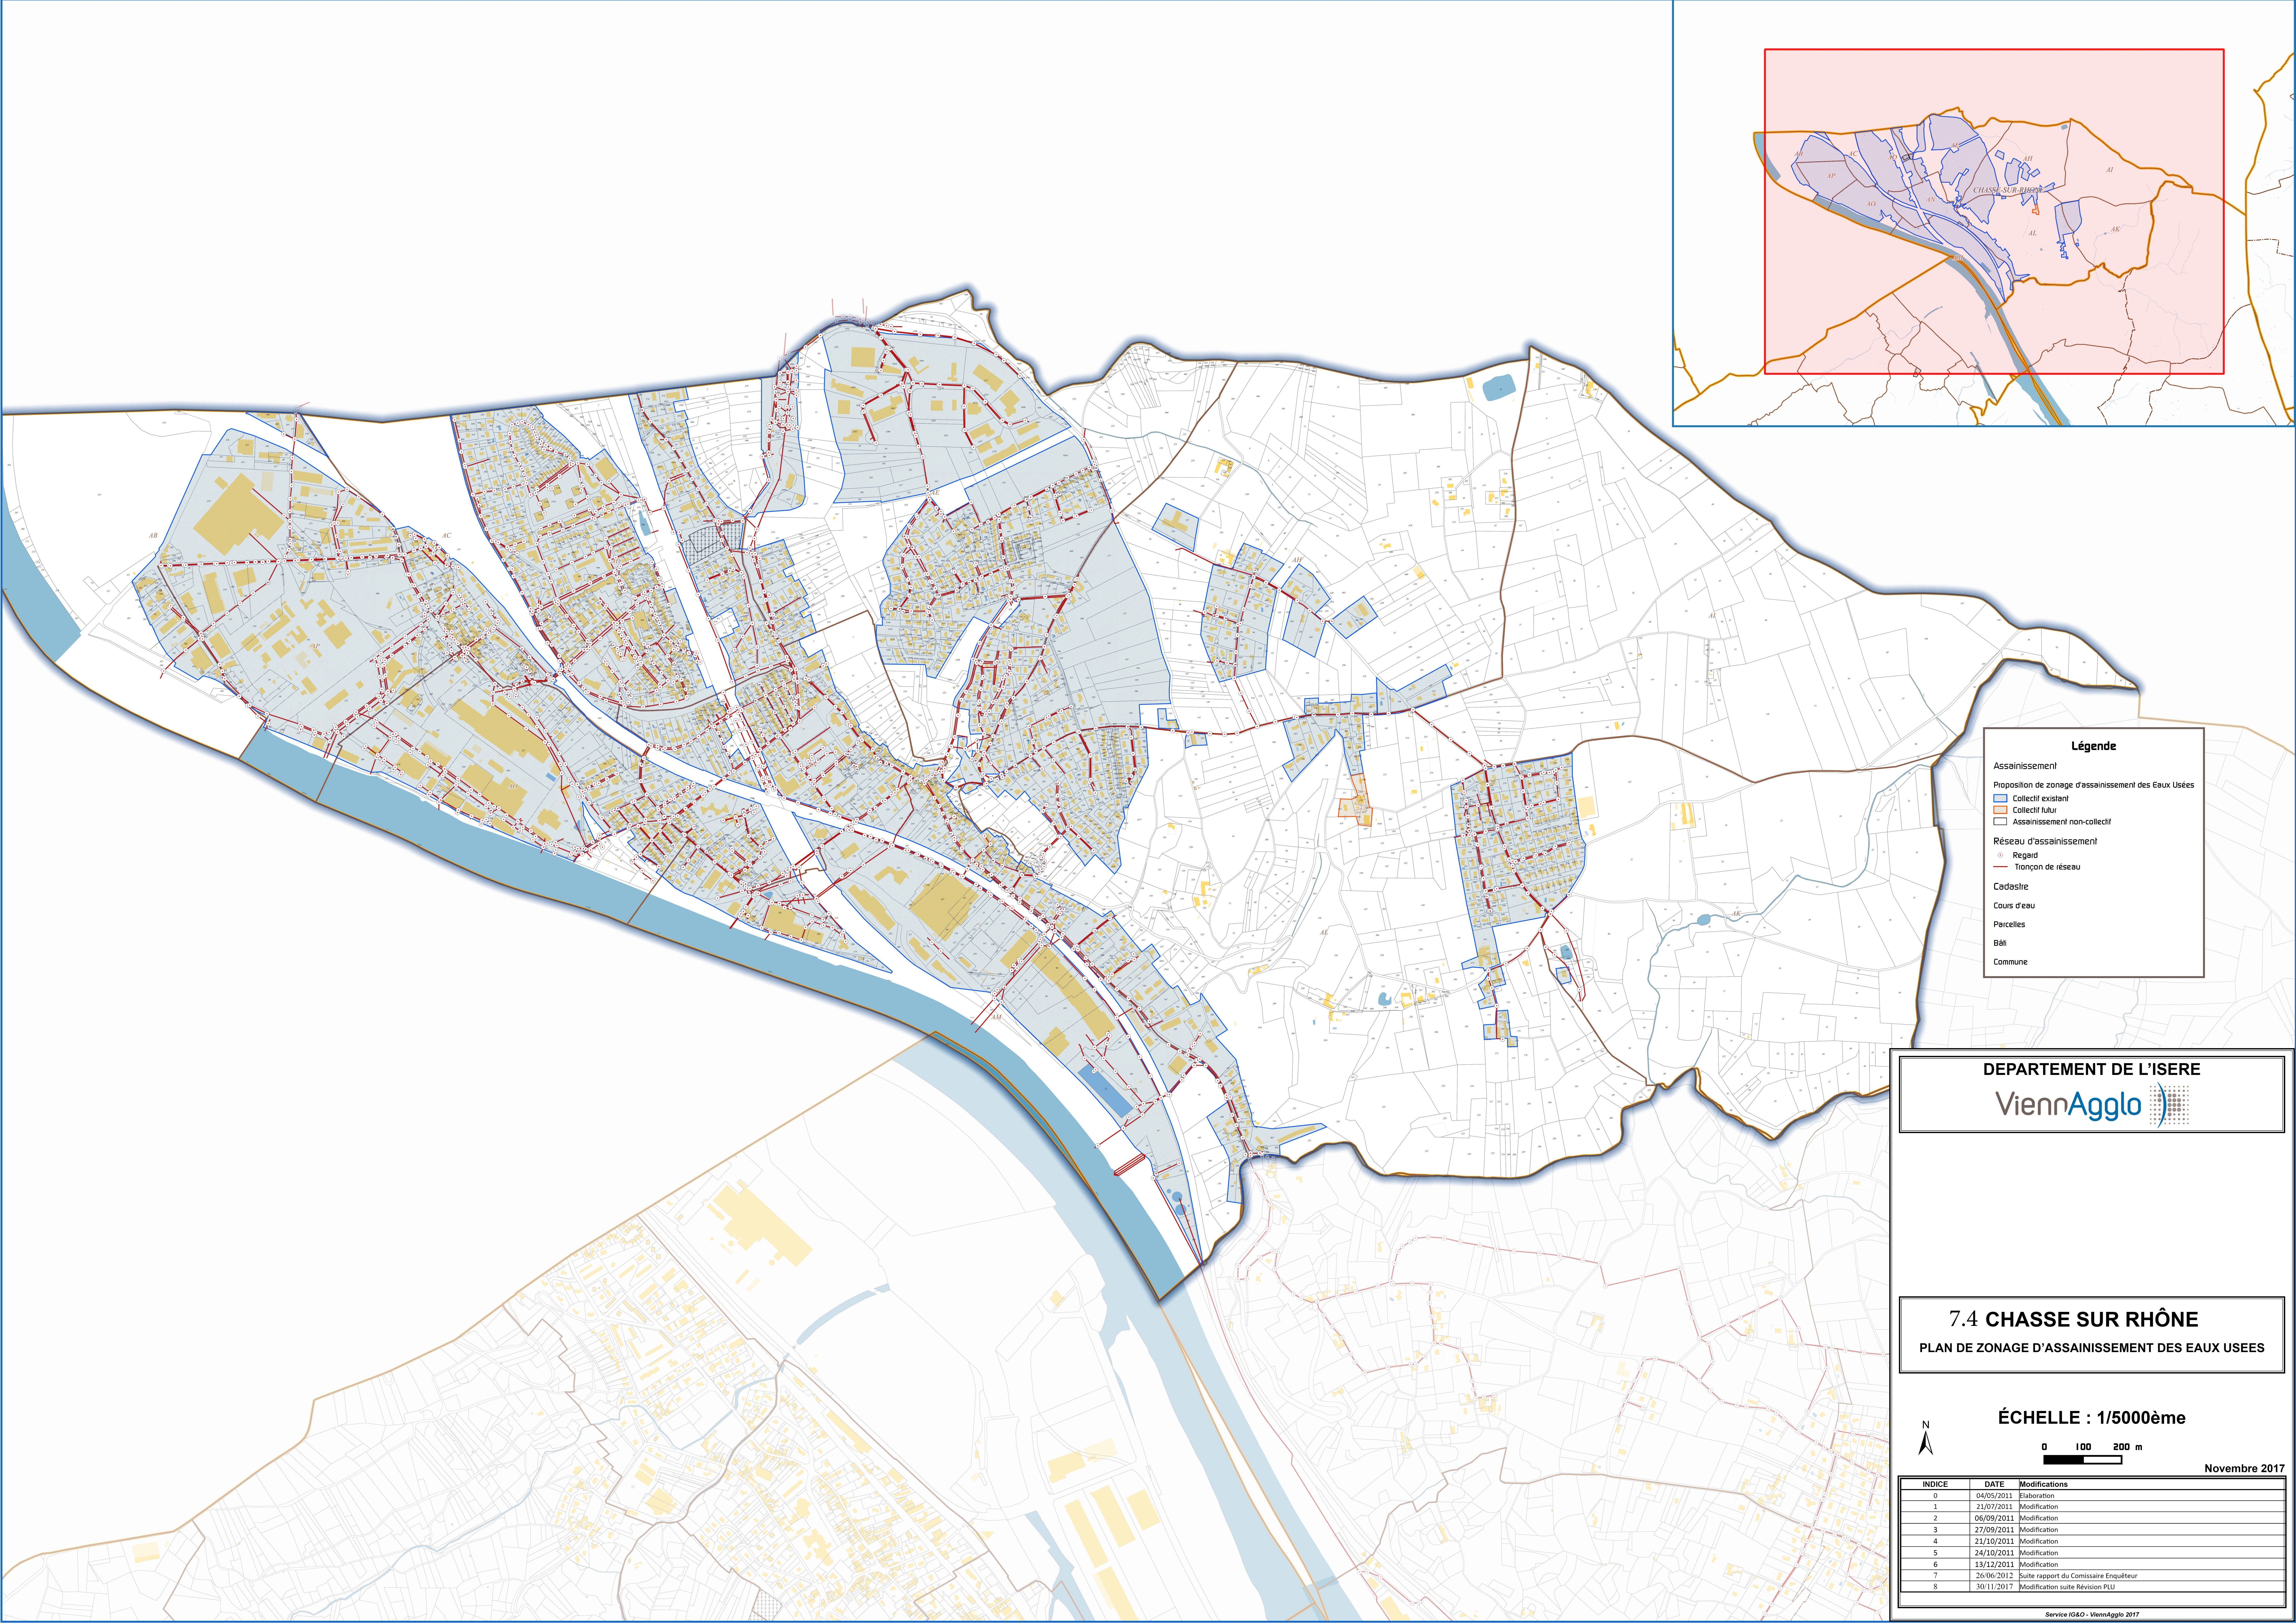

Légende

Assainissement

Proposition de zonage d'assainissement des Eaux Usées

- Collectif existant
- Collectif futur
- Assainissement non-collectif

Réseau d'assainissement

- Regard
- Tronçon de réseau

Cadastre

- Cours d'eau
- Parcelles
- Bâti
- Commune

DEPARTEMENT DE L'ISERE

ViennAgglo

7.4 CHASSE SUR RHÔNE

PLAN DE ZONAGE D'ASSAINISSEMENT DES EAUX USEES

ÉCHELLE : 1/5000ème

N

0 100 200 m

INDICE	DATE	Modifications
0	04/05/2011	Elaboration
1	21/07/2011	Modification
2	06/09/2011	Modification
3	27/09/2011	Modification
4	21/10/2011	Modification
5	24/10/2011	Modification
6	13/12/2011	Modification
7	26/06/2012	Suite rapport du Commissaire Enquêteur
8	30/11/2017	Modification suite Révision PLU